

# ZMĚNA Č.

# U 1365 / 08

LOKALITA - městská část:	Praha 16
- katastrální území:	Radotín
- parc. číslo:	1993/5
DRUH:	změna prostorového uspořádání
PŘEDMĚT:	změna kódu míry využití území - výstavba rodinného domu
PLATNÝ STAV V ÚP:	čistě obytné s kódem míry využití území A /OB-A/
NAVRHOVANÁ ZMĚNA:	čistě obytné s kódem míry využití území B /OB-B/
PŘEDPOKLÁDANÝ ROZSAH:	595 m <sup>2</sup>

# ZMĚNA Č.

# U 1365 / 08

MĚŘÍTKO 1 : 10 000

ORTOFOTOMAPA




# ZMĚNA Č.

# U 1365 / 08

MĚŘÍTKO 1 : 10 000

PLATNÝ STAV ÚP:

OB-A

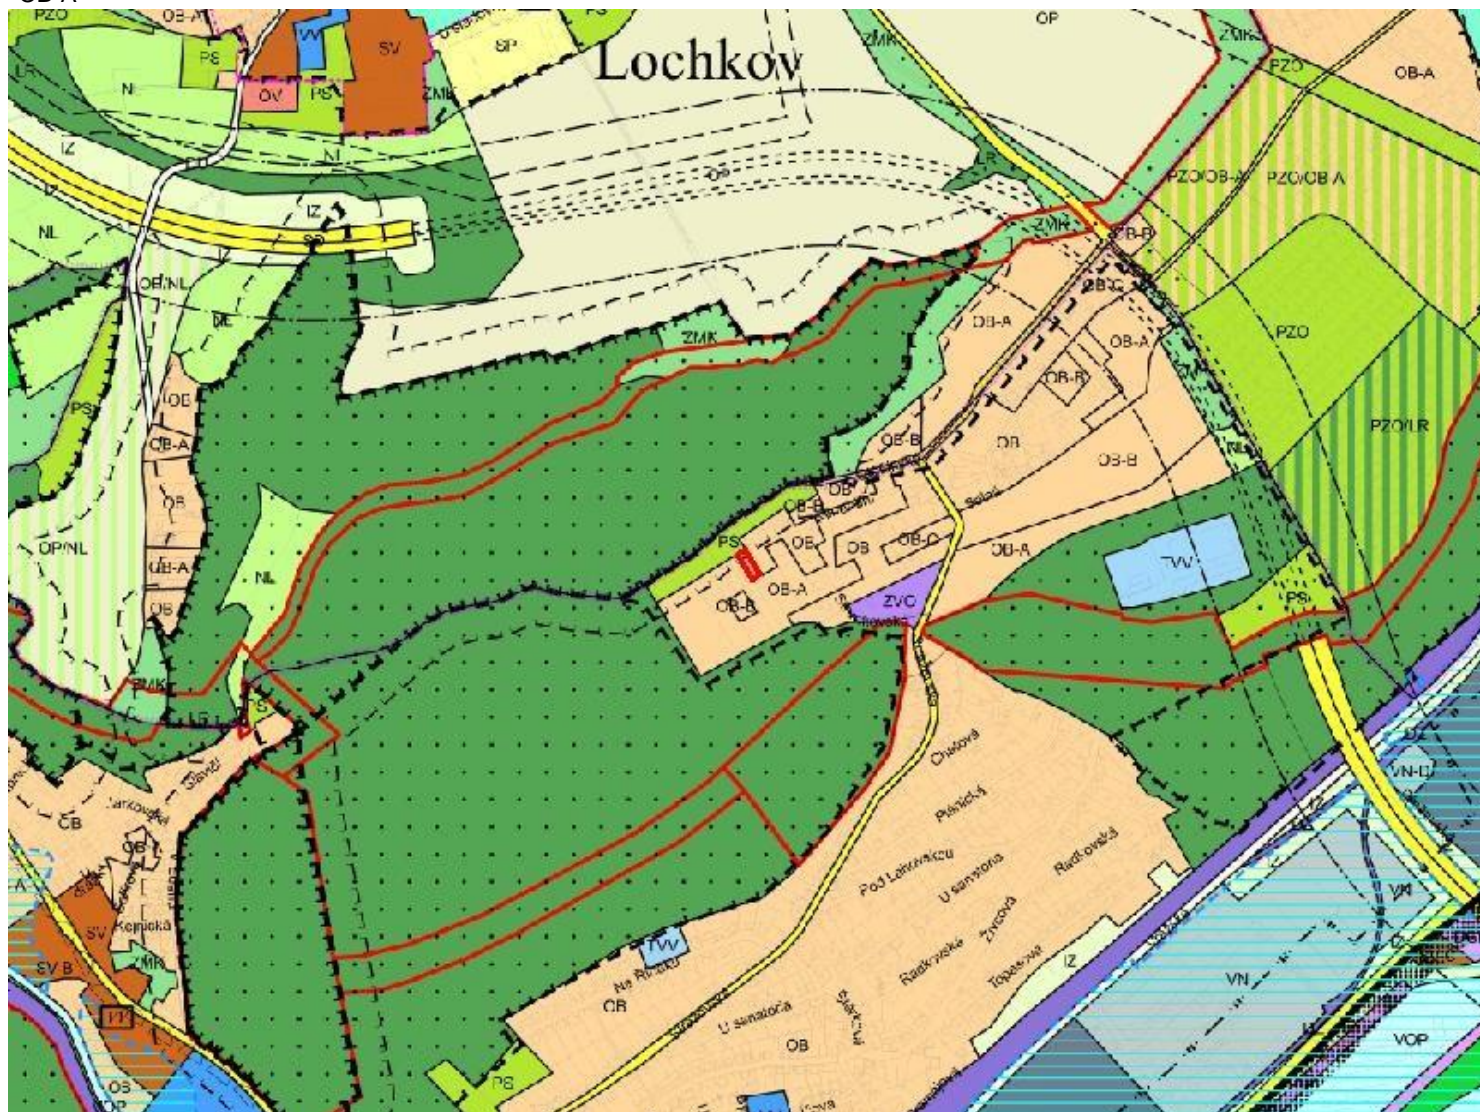

# ZMĚNA Č.

# U 1365 / 08

MĚŘÍTKO 1 : 10 000

NAVRHOVANÁ ZMĚNA:

