



MĚSTSKÝ ÚŘAD V ŘÍČANECH

Masarykovo náměstí 53/40 | 251 01 Říčany

tel.: +420 323 618 111 | fax: +420 323 603 734 | e-mail: podatelna@ricany.cz | www.ricany.cz

Vaše značka/ze dne: / -----
Č.ev.: 164210/2019
Č.j.: 152293/2019-MURI/OSAD 3K značky s.r.o.
Útvar MěÚ: odbor správ. agend a dopravy
Počet stejnopisů: 5 Jiráskova 1519
Vyřizuje: Karásek Jiří 251 01 Říčany
Telefon (linka): 275
E-mail: jiri.karasek@ricany.cz
Způsob odeslání: datová schránka

V Říčanech dne: 22.5.2019

VĚC:

VEŘEJNÁ VYHLÁŠKA

OPATŘENÍ OBECNÉ POVAHY

Odbor správních agend a dopravy Městského úřadu v Říčanech jako příslušný orgán státní správy ve věcech provozu na pozemních komunikacích dle § 124 odst. 6 zákona č. 361/2000 Sb., o provozu na pozemních komunikacích, ve znění pozdějších předpisů (dále jen zákon o provozu na pozemních komunikacích) a v souladu s ust. § 171 a § 173 odst. 1 zákona č. 500/2004 Sb. správní řád, ve znění pozdějších předpisů, na základě posouzení žádosti adresáta ze dne 13.5.2019 a po projednání s dotčeným orgánem Policie ČR Krajské ředitelství Policie Středočeského kraje, DI Praha venkov - JIH ze dne 13.5.2019, Policie ČR DI Praha venkov – VÝCHOD ze dne 9.5.2019 č.j. KRPS-130349-1/ČJ-2019-011506

vydává

podle ust. § 77 odst. 1 písm. c) a § 77 odst. 5 zákona o provozu na pozemních komunikacích a Vyhlášky č. 294/2015 Sb., kterou se provádějí pravidla provozu na pozemních komunikacích, ve znění pozdějších předpisů

opatření obecné povahy – stanovení přechodné úpravy provozu na pozemní komunikaci

na silnici II/101, III/10173 a pozemních komunikacích dotčených objízdnou trasou z důvodu provádění stavebních prací – oprava povrchu vozovky

Dopravní značení bude provedeno dle zpracování Dopravně inženýrského opatření firmou 3K značky s.r.o., sídlem Jiráskova 1519, 251 01 Říčany z 05/2019 schváleného Policií ČR DI Praha venkov – JIH a Praha venkov - VÝCHOD.

Termín instalace dopravního značení: dle rozhodnutí o uzavírce komunikace vydané příslušným silničním správním úřadem.

Zodpovědná osoba: Ing. Jan Vaněk, tel. 777 348 134



Podmínky provedení dopravního značení:

1. Dopravní značení zajistí žadatel a bude provedeno podle přiložené situace odbornou firmou.
2. Dopravní značení a dopravní zařízení bude instalováno v souladu s ČSN EN 12899-1, ČSN EN 1436 a dle TP 66 „Zásady pro označování pracovních míst na pozemních komunikacích“.
3. Dopravní značení bude umístěno v intencích návrhu DZ (viz příloha) schváleného Policií ČR Krajské ředitelství Policie Středočeského kraje, DI Praha venkov – JIH a Praha venkov - VÝCHOD.
4. Odbor správních agend a dopravy Městského úřadu v Říčanech a Policie ČR Krajské ředitelství Policie Středočeského kraje, DI Praha venkov – JIH a VÝCHOD si vyhrazuje právo toto ustanovení změnit, upravit, doplnit, popřípadě zrušit, pokud si to bude vyžadovat veřejný zájem nebo v případě, že dopravní značení bude umístěno v rozporu se stanovenými podmínkami.

Odůvodnění

Odbor správních agend a dopravy Městského úřadu v Říčanech jako příslušný orgán státní správy obdržel žádost firmy 3K značky s.r.o., Jiráskova 1519, 251 01 Říčany o vydání stanovení přechodné úpravy provozu na pozemní komunikaci II/101, III/10173 a dotčených komunikací spočívající v umístění dopravních značek zajišťujících provádění stavebních prací. Důvodem je zajištění bezpečnosti. Protože navržená přechodná úprava odpovídá zajištění bezpečnosti a plynulosti provozu a byla splněna zákonná podmínka pro vydání opatření obecné povahy, kterou je předchozí projednání s příslušným orgánem policie, bylo vydáno opatření obecné povahy. Na základě výše uvedených stanovisek byla Odborem správních agend a dopravy Městského úřadu v Říčanech stanovena přechodná úprava provozu na pozemních komunikacích, jak je uvedeno ve výrokové části.

Poučení

Opatření obecné povahy se oznamuje veřejnou vyhláškou a nabývá účinnosti pátým dnem po dni vyvěšení veřejné vyhlášky.

Proti opatření obecné povahy dle ust. § 173 odst. 2 zák. č. 500/2004 Sb. správní řád, ve znění pozdějších předpisů, nelze podat opravný prostředek.

Jiří Karasek
oprávněná úřední osoba

"otisk úředního razítka"

Toto oznámení musí být vyvěšeno po dobu 5 dnů.

Vyvěšeno dne: 22.5.2019 / Sejmuto dne:


Razítko a podpis orgánu, který potvrzuje vyvěšení a sejmutí:

Přílohy:

- situace


Rozdělovník:


- adresát
- Policie ČR KŘPSK DI Praha venkov – JIH
- Policie ČR KŘPSK DI Praha venkov - VÝCHOD
- obec Mukařov, obec Křenice, obec Sluštice
- Město Říčany (k vyvěšení)

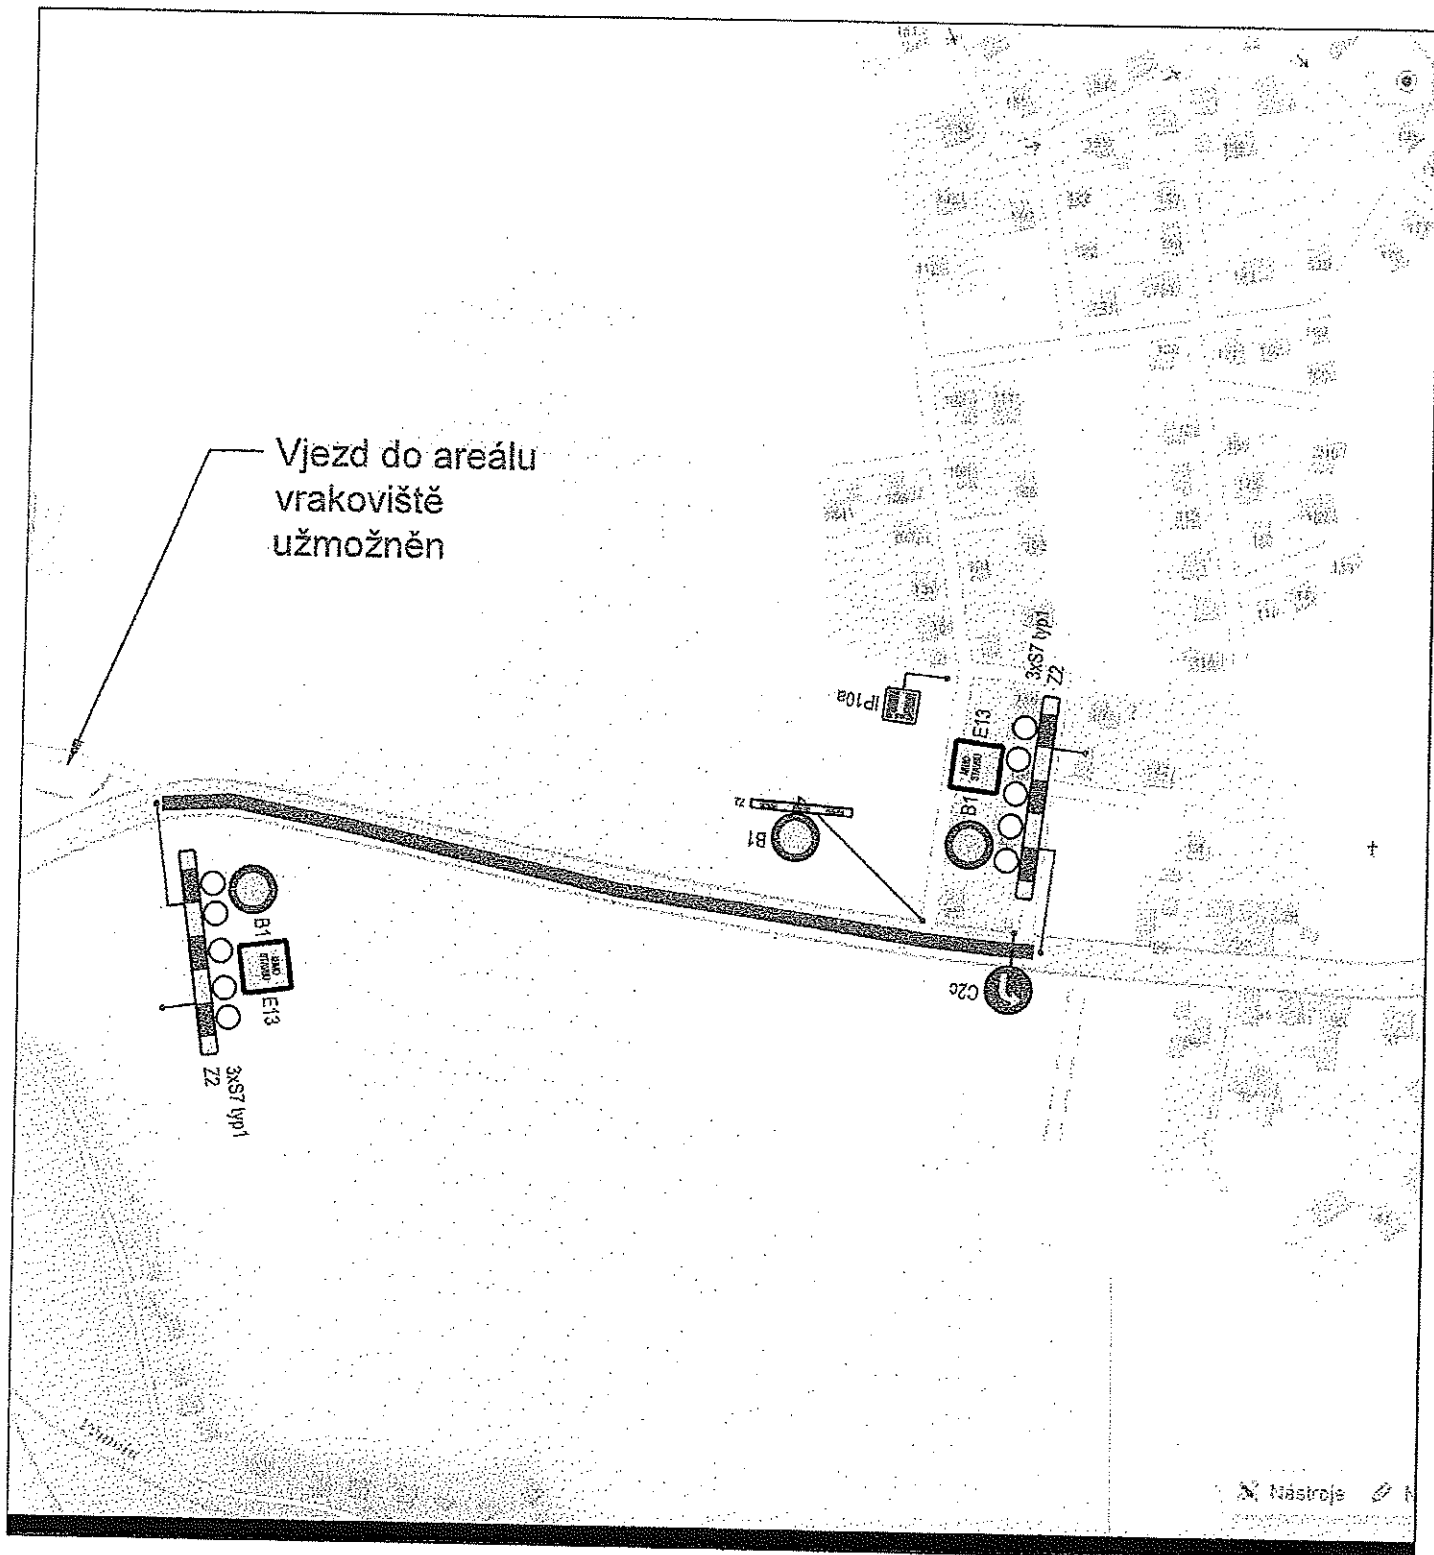

Ustávení nového dopravního značení je pouze orientační. Přesné umístění určí odpovědná osoba dle místních poměrů.


Zdroj mapového podkladu: mapy.cz


INVESTOR:	KSÚS střeđočeského kraje	AKCE:	Oprava pozemní komunikace II/101 Sluřice - Zlatá	
KRAJ:	Střeđočeský	PŘÍLOHA:	úplná uzavírka	
OBEC:	Sluřice Zlatá	VYPRACOVAL:	Ing. Jan Vaněk	KOPIE Č.:
PROJEKTANT:  3K ZNAČKY s.r.o. Jiráskova 1519, 251 01 Říčany tel.: +420 323 601 237 www.3kznacky.cz	FORMÁT A4:	1 x A4	PŘÍLOHA Č.:	B.1
	DATUM:	05/2019		
	MĚŘITKO:	1:750		
	KOPÍROVÁNÍ A ROZMNOŽOVÁNÍ POUZE PO PŘEDCHOZÍM SOUHLASU 3K ZNAČKY s.r.o.			

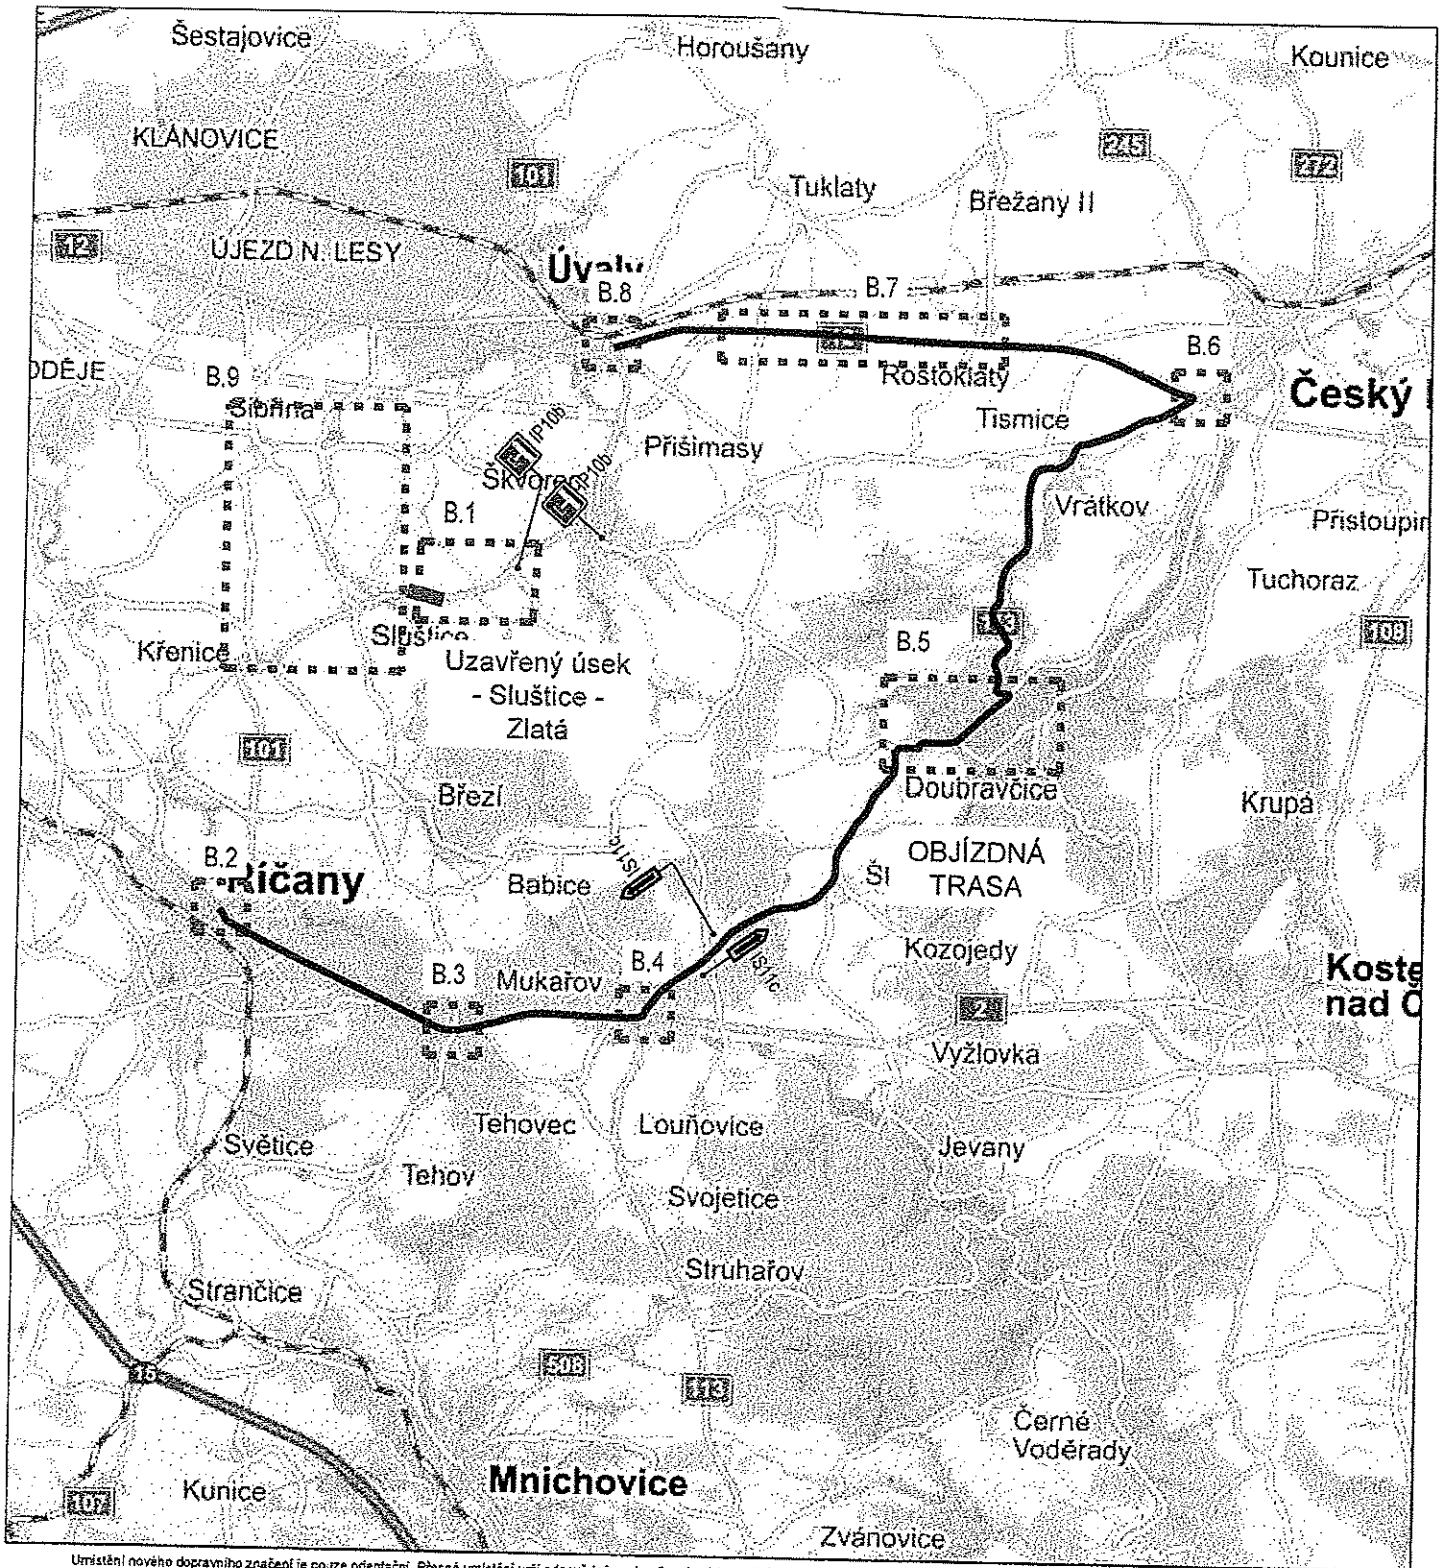

Umístění nového dopravního značení je pouze orientační. Přesné umístění určí odpovědná osoba dle místních poměrů.


Zdroj mapového podkladu: mapy.cz

INVESTOR:	KSÚS střeďočekškého kraje	AKCE:	Oprava pozemní komunikace II/101 Křenice - Zlatá	
KRAJ:	Střeďočekšký	PŘÍLOHA:	Přehledná mapa - úpiná uzavírka Sluštice - Zlatá	
OBEC:	Křenice, Sluštice Zlatá	VYPRACOVAL:	Ing. Jan Vaněk	KOPIE Č.:
PROJEKTANT:	 3K ZNAČKY s.r.o. Jiráskova 1519, 251 01 Říčany tel.: +420 323 601 237 www.3kznacky.cz	FORMÁT A4:	1 x A4	B
		DATUM:	09/2018	
		MĚŘITKO:	1:750	
KOPÍROVÁNÍ A ROZMNOŽOVÁNÍ POUZE PO PŘEDCHOZÍM SOUHLASU 3K ZNAČKY s.r.o.				

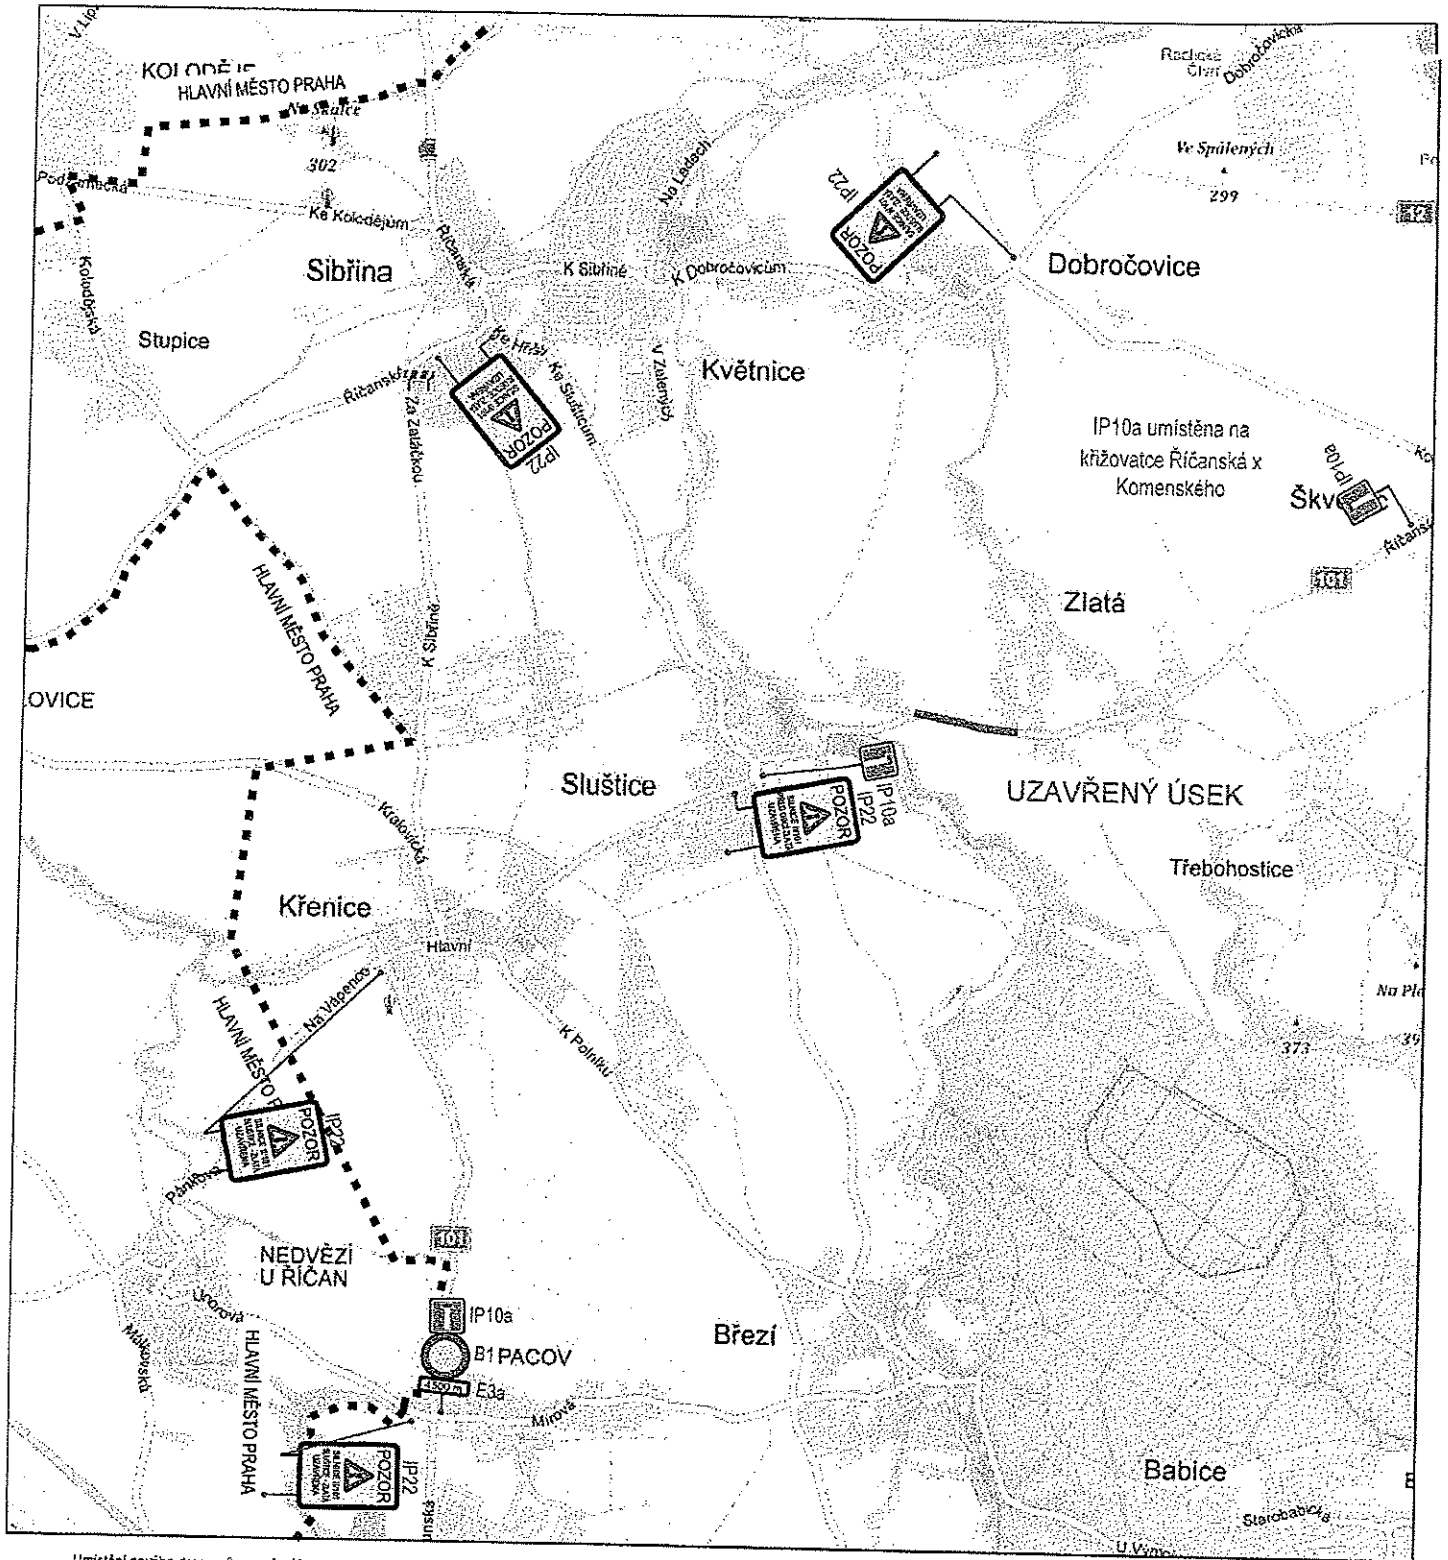

Umístění nového dopravního značení je pouze orientační. Přesné umístění určí odpovědná osoba dle místních poměrů.

Zdroj mapového podkladu: mapy.cz

INVESTOR:	KSÚS střeďočekškého kraje	AKCE:	Oprava pozemní komunikace II/101 Sluštice - Zlatá		
KRAJ:	Střeďočekšský	PŘÍLOHA:	objízdná trasa		
OBEC:	Křenice, Sluštice Zlatá	VYPRACOVAL:	Ing. Jan Vaněk	KOPIE Č.:	B.9
PROJEKTANT:	3K ZNAČKY s.r.o. Jiráskova 1519, 251 01 Říčany tel.: +420 323 601 237 www.3kznacky.cz	FORMÁT A4:	1 x A4		
		DATUM:	09/2018		
		MĚŘÍTKO:	1:750		
KOPÍROVÁNÍ A ROZNOŽOVÁNÍ POUŽE PO PŘEDCHOZÍM SOUHLASU 3K ZNAČKY s.r.o.					