


# KOORDINAČNÍ VÝKRES


## 1 : 5 000

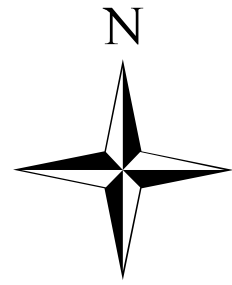

### SEZNAM LOKALIT ŘEŠENÝCH ZMĚNOU Č. 2:

Lokalita Z2/1 – k. ú. Křenice u Prahy, parc. č. 7/8  
Změna stávajícího funkčního využití této parcely na smíšené obytné venkovské SV, místo původní krajinné zóny přírodní.

### Lokalita Z2/1

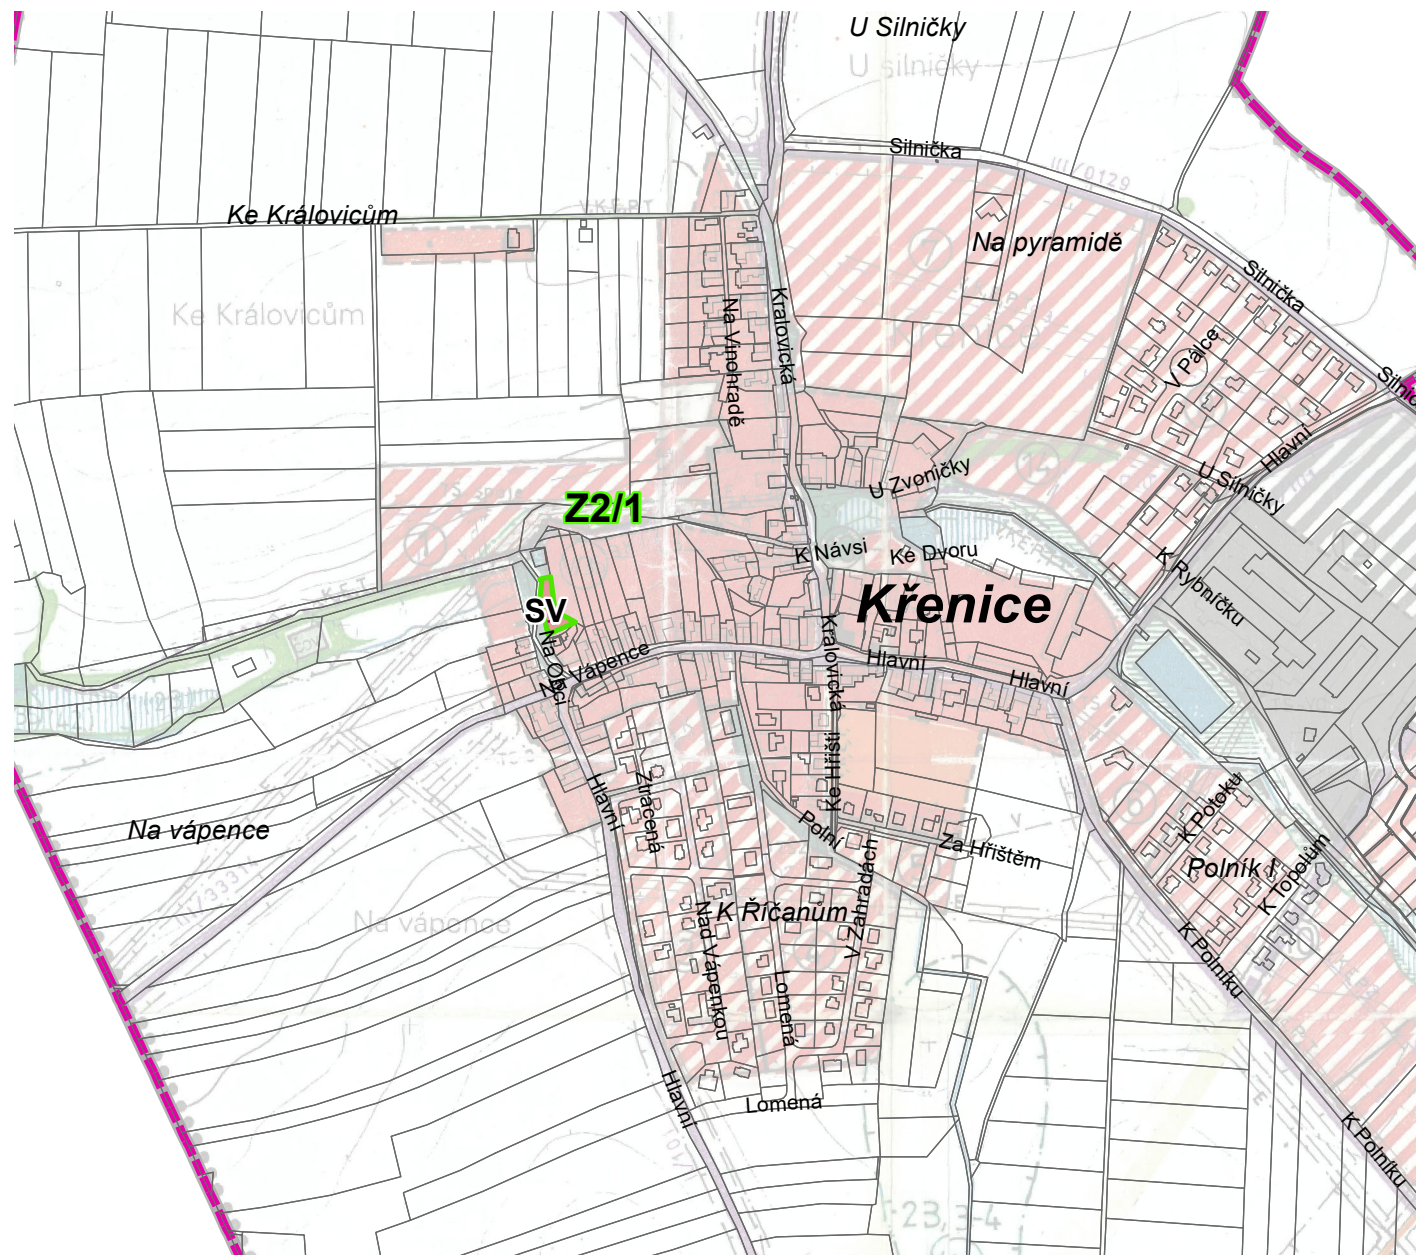

### LEGENDA

- vymezení řešeného území změny č. 2 (hranice + označení Z2/xx)
- hranice parcel
- hranice sluček

### Plochy s rozdílným způsobem využití

- SV - plochy smíšené obytné venkovské - stav

### Limity využití území

- ochranné pásmo komunikačního vedení

### Technická infrastruktura

- komunikační vedení

Celé správní území obce je situováno v ochranném pásmu radiolokačního zařízení Ministerstva obrany. Celé správní území je zájmovým územím Ministerstva obrany z hlediska povolování vyjmenovaných druhů staveb. Do správního území obce zasahuje vymezené území Ministerstva obrany: LKD pro létání ve vzdušném prostoru k ochraně letového provozu na letištích a letadel letících na okruhu.

Pozn.: Výkres je podložen utlumeným Výkresem návrhu funkčního využití ÚP Křenice z roku 1998.

**PARÉ**

**ZMĚNA Č. 2 ÚZEMNÍHO PLÁNU KŘENICE**

### KOORDINAČNÍ VÝKRES

Pořizovatel:	Obecní úřad Křenice, Ing. arch. Radek Boček	
Schvalující orgán:	Zastupitelstvo obce Křenice	
Zpracovatel:	Relax M.A.A.T., s. r. o., IČ: 071 42 226	
Zodpov. projektant:	Bc. Ing. arch. Martin Jirovský, Ph.D., MBA, DiS.	
Datum: září 2023	Fáze: Finální podoba Změny č. 2	M 1 : 5 000

# ZMĚNA Č. 2

## ÚZEMNÍHO PLÁNU

### KŘENICE

### ZÁZNAM O ÚČINNOSTI

Označení správního orgánu, který poslední změnu ÚP vydal:	Zastupitelstvo obce Křenice, dne 7.6.2023, pod č. usn. 2/3/2023-Z
Datum nabytí účinnosti poslední změny územního plánu:	23.9.2023
Jméno a příjmení, funkce a podpis oprávněné úřední osoby pořizovatele:	
Miloš Princ, starosta obce Křenice	Ing. arch. Radek Boček, osoba zajišťující splnění kvalifikačních požadavků dle ust. § 24 stavebního zákona
Podpis a otisk úředního razítka:	Podpis a otisk úředního razítka:

01