


VÝKRES ŠIRŠÍCH VZTAHŮ

1 : 10 000

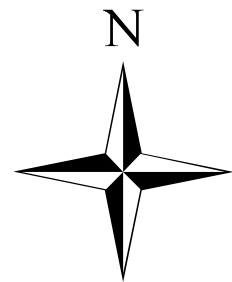

ZMĚNA Č. 3

ÚZEMNÍHO PLÁNU


OBCE KŘENICE

Lokalita Z3/1 – k. ú. Křenice u Prahy
Parc. p. č. 44/8, 44/16, 44/36, 44/37, 44/38, st. 449, 347, části p. p. č. 44/1, 44/4, 44/5 a 44/15:
Vymezení návrhové plochy smíšené obytné venkovské SV (1,8011 ha) – součást zastavitelné plochy Z1.
Parc. p. č. 44/2, části p. p. č. 44/15, 44/4, 44/5 a 44/1:
Vymezení návrhové plochy Zeleně sídelní ostatní ZS (0,2016 ha) – součást zastavitelné plochy Z1.
Parc. p. č. část 44/1:
Vymezení návrhové plochy vybraného veřejného prostranství s převahou zeleně PZ (0,0914 ha) – součást zastavitelné plochy Z1.
Parc. č. 44/14:
Vymezení stávající plochy dopravy silniční DS.
Pozemky spadající do lokality Z3/1 byly původně z části součástí zastavitelné lokality č. 14 (návrhová plocha zón bydlení vč. občanské vybavenosti a živností OV) a z části návrhové plochy zeleně celosídelního významu.

Lokalita Z3/1:

LEGENDA

- hranice správního území obce Křenice
- vymezení řešeného území změny č. 3 (hranice + označení Z3/x)
- hranice parcel

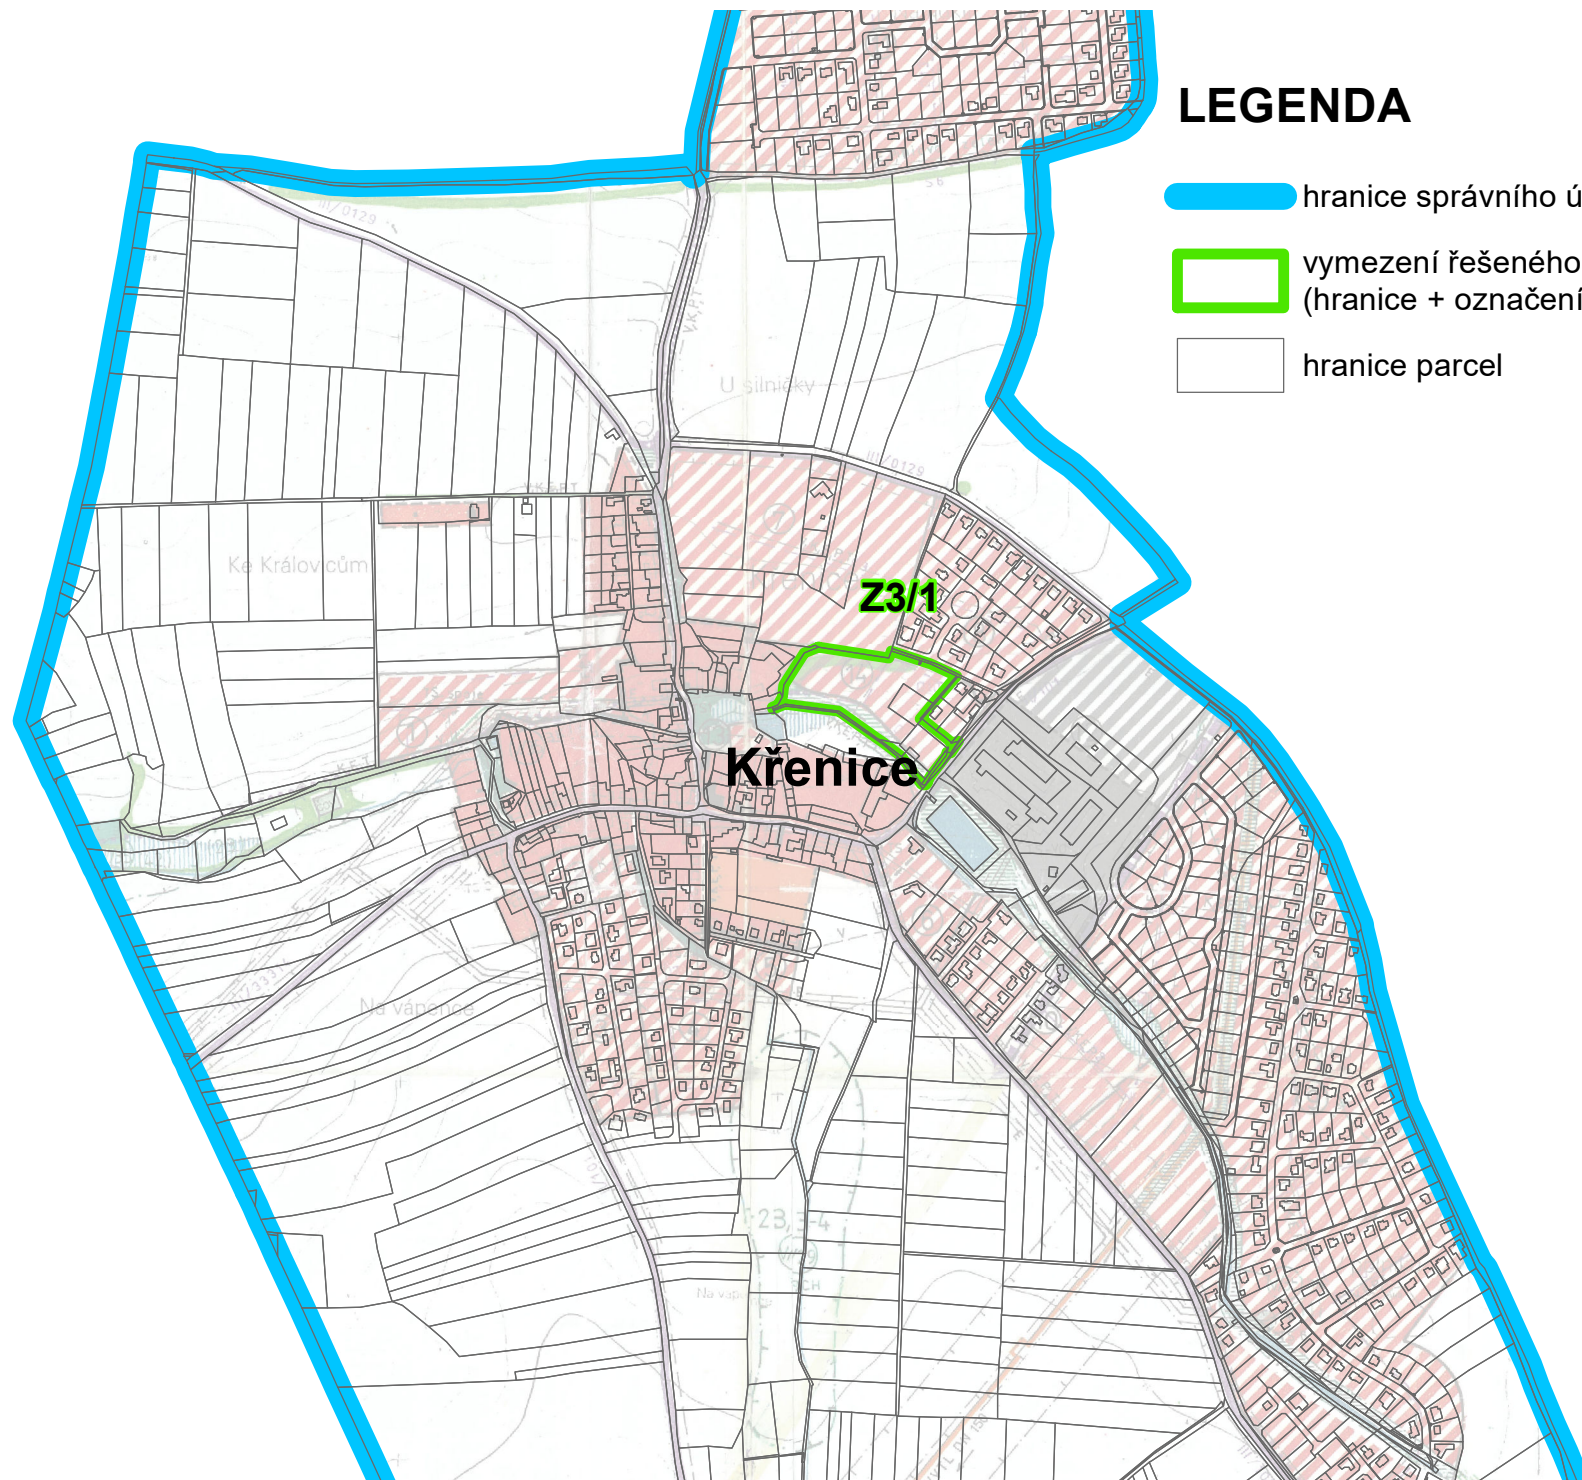

ZÁZNAM O ÚČINNOSTI

Označení správního orgánu, který poslední změnu ÚPO vydal:	Zastupitelstvo obce Křenice, dne 17.9.2024, pod č. usn. 5/4/2024-Z
Datum nabytí účinnosti poslední změny územního plánu obce:	10.12.2024
Jméno a příjmení, funkce a podpis oprávněné úřední osoby pořizovatele:	
Miloš Princ, starosta obce Křenice	Ing. arch. Radek Boček, zástupce pořizovatele
Podpis a otisk úředního razítka:	Podpis a otisk úředního razítka:

02

Pozn.: Výkres je podložen utlumeným výkresem návrhu funkčního využití ÚPO Křenice z roku 1998.

PARÉ

ZMĚNA Č. 3 ÚZEMNÍHO PLÁNU OBCE KŘENICE

VÝKRES ŠIRŠÍCH VZTAHŮ

Pořizovatel:	Obecní úřad Křenice, Ing. arch. Radek Boček	
Schvalující orgán:	Zastupitelstvo obce Křenice	
Zpracovatel:	Atelier M.A.A.T., s. r. o., IČ: 281 45 968	
Zodpov. projektant:	Bc. Ing. arch. Martin Jirovský, Ph.D., MBA, DiS.	
Datum: listopad 2024	Fáze: Finální podoba	M 1 : 10 000