


VÝKRES PŘEDPOKLÁDANÝCH ZÁBORŮ PŮDNÍHO FONDU 1 : 5 000

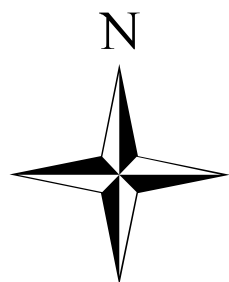


Lokalita Z3/1 – k. ú. Křenice u Prahy
Parc. p. č. 44/8, 44/16, 44/36, 44/37, 44/38, st. 449, 347, části p. p. č. 44/1, 44/4, 44/5 a 44/15:
Vymezení návrhové plochy smíšené obytné venkovské SV (1,8011 ha) – součást zastavitelné plochy Z1. Lokalita záboru Z3/B.
Parc. p. č. 44/2, části p. p. č. 44/15, 44/4, 44/5 a 44/1:
Vymezení návrhové plochy Zeleně sídelní ostatní ZS (0,2016 ha) – součást zastavitelné plochy Z1. Lokalita Záboru Z3/1C.
Parc. p. č. část 44/1:
Vymezení návrhové plochy vybraného veřejného prostranství s převahou zeleně PZ (0,0914 ha) – součást zastavitelné plochy Z1. Lokalita Záboru Z3/1A.
Parc. č. 44/14:
Vymezení stávající plochy dopravy silniční DS.
Pozemky spadající do lokality Z3/1 byly původně z části součástí zastavitelné lokality č. 14 (návrhová plocha zón bydlení vč. občanské vybavenosti a živnosti OV) a z části návrhové plochy zeleně celosídelního významu.

LEGENDA

- hranice katastrálního území
- hranice správního území obce
- hranice parcel
- hranice zastavitelných ploch (hranice + označení Zx)
- hranice lokalit záborů (hranice + označení Z3/xx)
- ▨ lokality již vyhodnocené v minulé ÚPD - ÚPO Křenice (z r. 1998)
- vymezení řešeného území změny č. 3 (hranice + označení Z3/x)
- hranice BPEJ (hranice + třída ochrany)

Lokalita Z3/1:

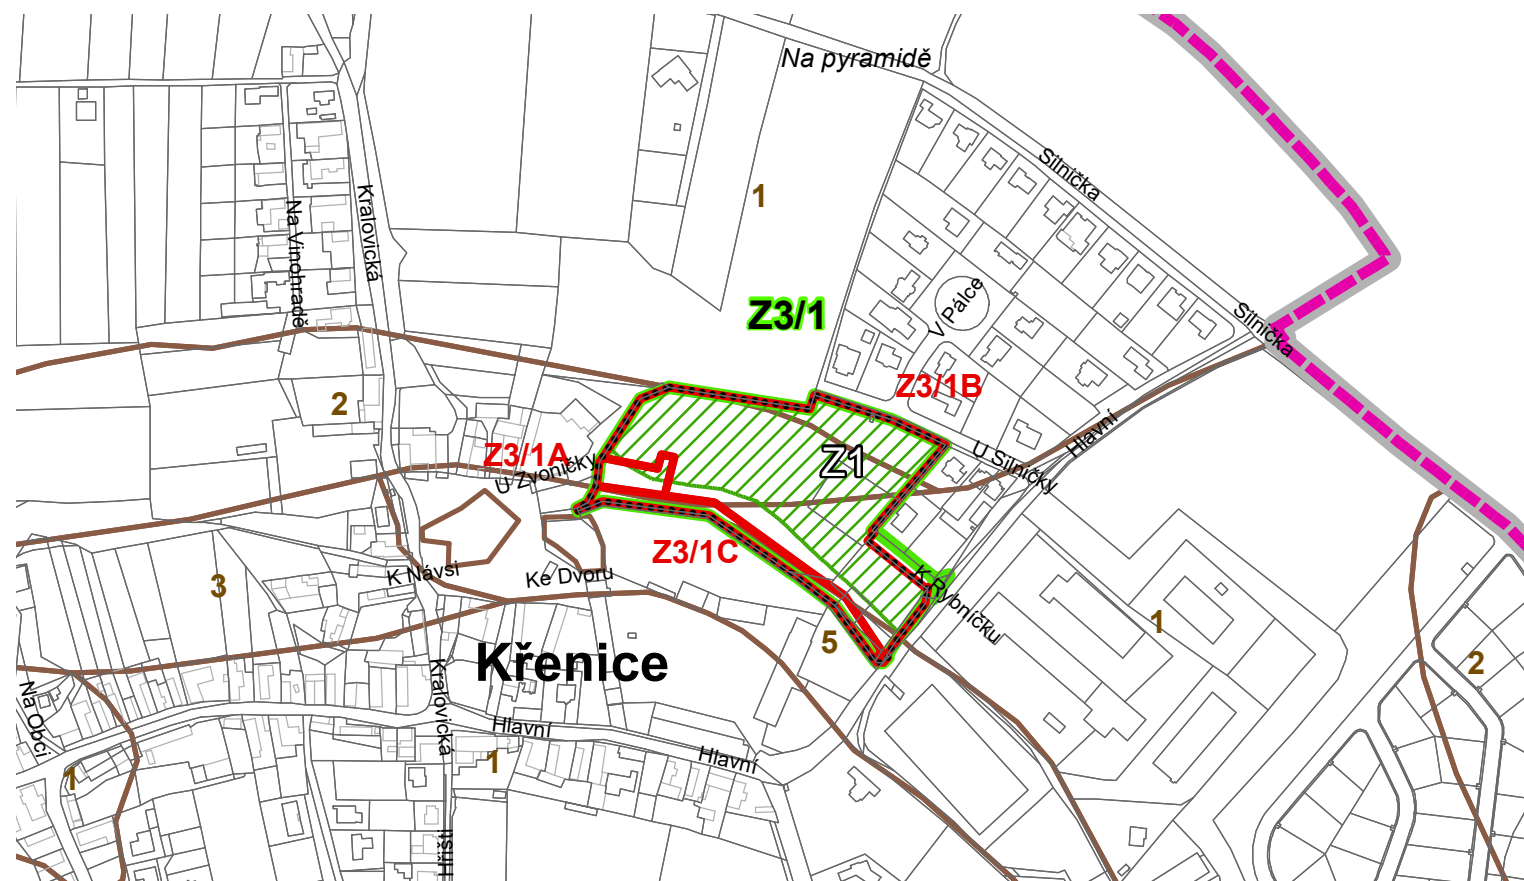

ZMĚNA Č. 3 ÚZEMNÍHO PLÁNU OBCE KŘENICE

ZÁZNAM O ÚČINNOSTI

| | |
|--|--|
| Označení správního orgánu, který poslední změnu ÚPO vydal: | Zastupitelstvo obce Křenice, dne 17.9.2024, pod č. usn. 5/4/2024-Z |
| Datum nabytí účinnosti poslední změny územního plánu obce: | 10.12.2024 |
| Jméno a příjmení, funkce a podpis oprávněné úřední osoby pořizovatele: | |
| Miloš Princ, starosta obce Křenice | Ing. arch. Radek Boček, zástupce pořizovatele |
| Podpis a otisk úředního razítka: | Podpis a otisk úředního razítka: |

O3

PARÉ

ZMĚNA Č. 3 ÚZEMNÍHO PLÁNU OBCE KŘENICE

VÝKRES PŘEDPOKLÁDANÝCH ZÁBORŮ ZPF

| | | |
|----------------------|--|-------------|
| Pořizovatel: | Obecní úřad Křenice, Ing. arch. Radek Boček | |
| Schvalující orgán: | Zastupitelstvo obce Křenice | |
| Zpracovatel: | Atelier M.A.A.T., s. r. o., IČ: 281 45 968 | |
| Zodpov. projektant: | Bc. Ing. arch. Martin Jirovský, Ph.D., MBA, DiS. | |
| Datum: listopad 2024 | Fáze: Finální podoba | M 1 : 5 000 |