



MĚSTSKÝ ÚŘAD V ŘÍČANECH

Masarykovo náměstí 53/40 | 251 01 Říčany

tel.: +420 323 618 111 | fax: +420 323 603 734 | e-mail: podatelna@ricany.cz | www.ricany.cz

Č.j.: 118470/2026-MURI/OSAD

9.4.2026

Č.ev.: 150352/2026

Vyřizuje: Marie Růžičková DiS.

Obec Březí
Obecní 101
251 01 Březí

Obec Křenice
K Návsí 8
250 84 Křenice

VEŘEJNÁ VYHLÁŠKA

oznámení o návrhu opatření obecné povahy pro stanovení místní úpravy provozu na pozemních komunikacích a výzva k uplatnění připomínek a námitek

Odbor správních agend a dopravy Městského úřadu v Říčanech jako příslušný orgán státní správy ve věcech provozu na pozemních komunikacích dle § 124 odst. 6 zákona č. 361/2000 Sb., o provozu na pozemních komunikacích, ve znění pozdějších předpisů, (dále jen „zákon o silničním provozu“) ve smyslu § 77 odst. 1 písm. c) zákona o silničním provozu, vyjádření Policie ČR KŘPSK DI Praha venkov - JIH ze dne 30.12.2026, č.j. KRPS-323714-2/ČJ-2025-011406, vyjádření KSÚS Středočeského kraje ze dne 11.12.2025, č.j. 8096/25/KSÚS/KHT/PIC, na základě § 171 a násl. § 173 zákona č. 500/2004 Sb. správní řád, ve znění pozdějších předpisů (dále jen „správní řád“), předkládá návrh opatření obecné povahy pro

stanovení místní úpravy provozu na pozemní komunikaci

Místo: pozemní komunikace III/10174, III/10175, III/10176, III/10173 a místní komunikace v obci Březí a Křenice

Důvod: bezpečností opatření, úpravy značení na základě pasportizace

Dopravní značení:

P 4	dej přednost v jízdě!
P 6	stůj, dej přednost v jízdě! (i v retroreflexi)
P 2	hlavní pozemní komunikace
P 3	konec hlavní pozemní komunikace
E 2b	tvar křižovatky
E 2d	tvar dvou křižovatek
E 3a,b	vzdálenost
A 1a	zátáčka vpravo

A 1b	zatáčka vlevo
A 11	přechod pro chodce
A 12a	chodci
A 12b	děti
B 21a	zákaz předjíždění
B 20a	nejvyšší dovolená rychlost „50“
B 20a	nejvyšší dovolená rychlost „70“
B 29	zákaz stání
IP 6	přechod pro chodce
IP 10a	slepá pozemní komunikace
IP 22	se symbolem DZ A 12a s textem „POZOR CHODCI VE VOZOVCE“
IZ 5a	obytná zóna
IZ 5b	konec obytné zóny
IS 3c	směrová tabule s cílem vpravo
IS 3b	směrová tabule s cílem vlevo
IS 3a	směrová tabule s cílem vpřed
Z 3	vodící tabule
Z 11g	směrový sloupek
V 10b	stání kolmé
V 18	optická psychologická brzda (bez akustického provedení)
V 15	nápis na vozovce symbol DZ B 20a „40“
V 15	nápis na vozovce symbol DZ B 20a „50“
V 15	nápis na vozovce symbol DZ A 12a
V 15	nápis na vozovce symbol DZ A 12b
V 11a	zastávka autobusu
V 5	příčná čára souvislá
V 1a	podélná čára souvislá
V 2b	podélná čára přerušovaná
V 7a	přechod pro chodce
V 6b	příčná čára souvislá s nápisem STOP
V 4	vodící čára
V 12e	bílá klikatá čára

Posun:

IZ 8a	zóna s dopravním omezením
IZ 8b	konec zóny s dopravním omezením
IZ 5a	obytná zóna
IZ 5b	konec obytné zóny
P 2	hlavní pozemní komunikace
E 2b	tvář křižovatky
IS 3c	směrová tabule s cílem vpravo
IS 3b	směrová tabule s cílem vlevo

Odstraní se:

P 4	dej přednost v jízdě!
P 1	křižovatka s vedlejší pozemní komunikací
IP 10a	slepá pozemní komunikace
A 7a	nerovnost vozovky
B 4	zákaz vjezdu nákladních automobilů
E 13	„VJEZD JEN S POVOLENÍM OÚ BŘEZÍ“
B 21b	konec zákazu předjíždění
B 20a	nejvyšší dovolená rychlost „30“

Dopravní značení bude provedeno dle zpracování Dopravně inženýrského opatření, které vypracovala společnost MPM RESTAV s.r.o.

- viz. příloha

Podmínky:

- Dopravní značení bude provedeno podle přiložené situace odbornou firmou.
- Dopravní značení a dopravní zařízení bude instalováno v souladu s vyhláškou č. 294/2015 Sb., kterou se provádějí pravidla provozu na pozemních komunikacích, dle ČSN EN 12899-1, ČSN EN 1436, dle TP 65 „Zásady pro dopravní značení na pozemních komunikacích“, TP 133 „zásady pro vodorovné dopravní značení na pozemních komunikacích“.

Odůvodnění

Odbor správních agend a dopravy Městského úřadu v Říčanech jako příslušný orgán státní správy obdržel dne 21.1.2026 žádost od žadatele Obec Březí, Obecní 101, 251 01 Březí, IČ: 00640123 a Obec Křenice, K Návsí 8, 250 84 Křenice, 00640182, které na základě plné moci zastupuje společnost MPM RESTAV s.r.o., V Hatích, 208, 251 63 Všestary, IČ: 27435211, o vydání stanovení místní úpravy provozu na pozemních komunikacích z důvodu zvýšení bezpečnosti na dotčených komunikacích v obci Březí a Křenice. Dne 25.3.2026 byl vydán návrh opatření obecné povahy. Jelikož žadatel dne 9.4.2026 svou žádost upravil byl vydán nový návrh opatření obecné povahy. Změna spočívá v úpravě přiložené situace Březí MÚ. Jedná se o upuštění od navržené změny maximální povolené rychlosti mezi křiž. „u křížku“ a zastávkou směr Křenice z důvodu nedokončení pěších vazeb v této oblasti.

Protože navržená místní úprava provozu odpovídá zajištění bezpečnosti a plynulosti provozu a ochraně chodců, byla splněna zákonná podmínka pro vydání návrhu opatření obecné povahy, kterou je předchozí projednání s příslušným orgánem policie, byl vydán návrh opatření obecné povahy.

Poučení

V souladu s ust. § 172 odst. 4 správního řádu může kdokoli k návrhu uplatnit písemné připomínky, jestliže se domnívá, že jeho práva a povinnosti mohou být tímto opatřením přímo dotčeny. V souladu s dikcí ust. § 172 odst. 5 správního řádu mohou k tomuto návrhu podat písemné odůvodněné námitky vlastníci nemovitostí, jejichž práva, povinnosti nebo zájmy mohou být tímto návrhem přímo dotčeni.

Připomínky a námitky lze uplatnit u Odboru správních agend a dopravy Městského úřadu v Říčanech, Komenského nám. 1619, 251 01 Říčany ve lhůtě 30 dnů ode dne zveřejnění. Zmeškání úkonu nelze prominout.

Odbor správních agend a dopravy Městského úřadu v Říčanech a Policie ČR Krajské ředitelství Policie Středočeského kraje si vyhrazuje právo toto ustanovení změnit, upravit, doplnit, popřípadě zrušit, pokud si to bude vyžadovat veřejný zájem nebo v případě, že dopravní značení bude umístěno v rozporu se stanovenými podmínkami.

Marie Růžičková DiS.
oprávněná úřední osoba

„otisk úředního razítka“

Přílohy:

- dle textu

Toto oznámení musí být vyvěšeno po dobu 15 dnů.

Vyvěšeno dne: 9. 4. 2026 Sejmuto dne:

Razítko a podpis orgánu, který potvrzuje vyvěšení a sejmutí:



Obdrží:

- adresát (v zastoupení)
- Policie ČR KŘPSK DI Praha venkov – JIH
- KSÚS Středočeského kraje
- Obec Březi (se žádostí o vyvěšení na úřední desku)
- Obec Křenice (se žádostí o vyvěšení na úřední desku)
- Město Říčany (k vyvěšení)

LEGENDA

návrh - SDZ



STÁVAJÍCÍ - SDZ



HRANICE OBJEKTŮ

HRANICE K.Ú.

CYKLOSTEZKA/CYKLOTRASA

NÁVRH VDZ PROVEDENÍ

STÁVAJÍCÍ VDZ PROVEDENÍ

Schválil:..... Schválil:.....

MPM RESTAV s.r.o.
V Hatích 208; 251 63 Všešary
ID DS: rjjnwnu; IČO: 27435211

VYPRACOVAL: Ing. Matěj Hofman

INVESTOR:
Obec Březí

DATUM:
11/2025

AKCE:
Březí MÚ

MĚŘÍTKO: 1:1000

FORMÁT:


PŘÍLOHA:
Situace DZ

STUPEŇ:

PŘÍLOHA ČÍSLO:

KOPIE ČÍSLO:

A

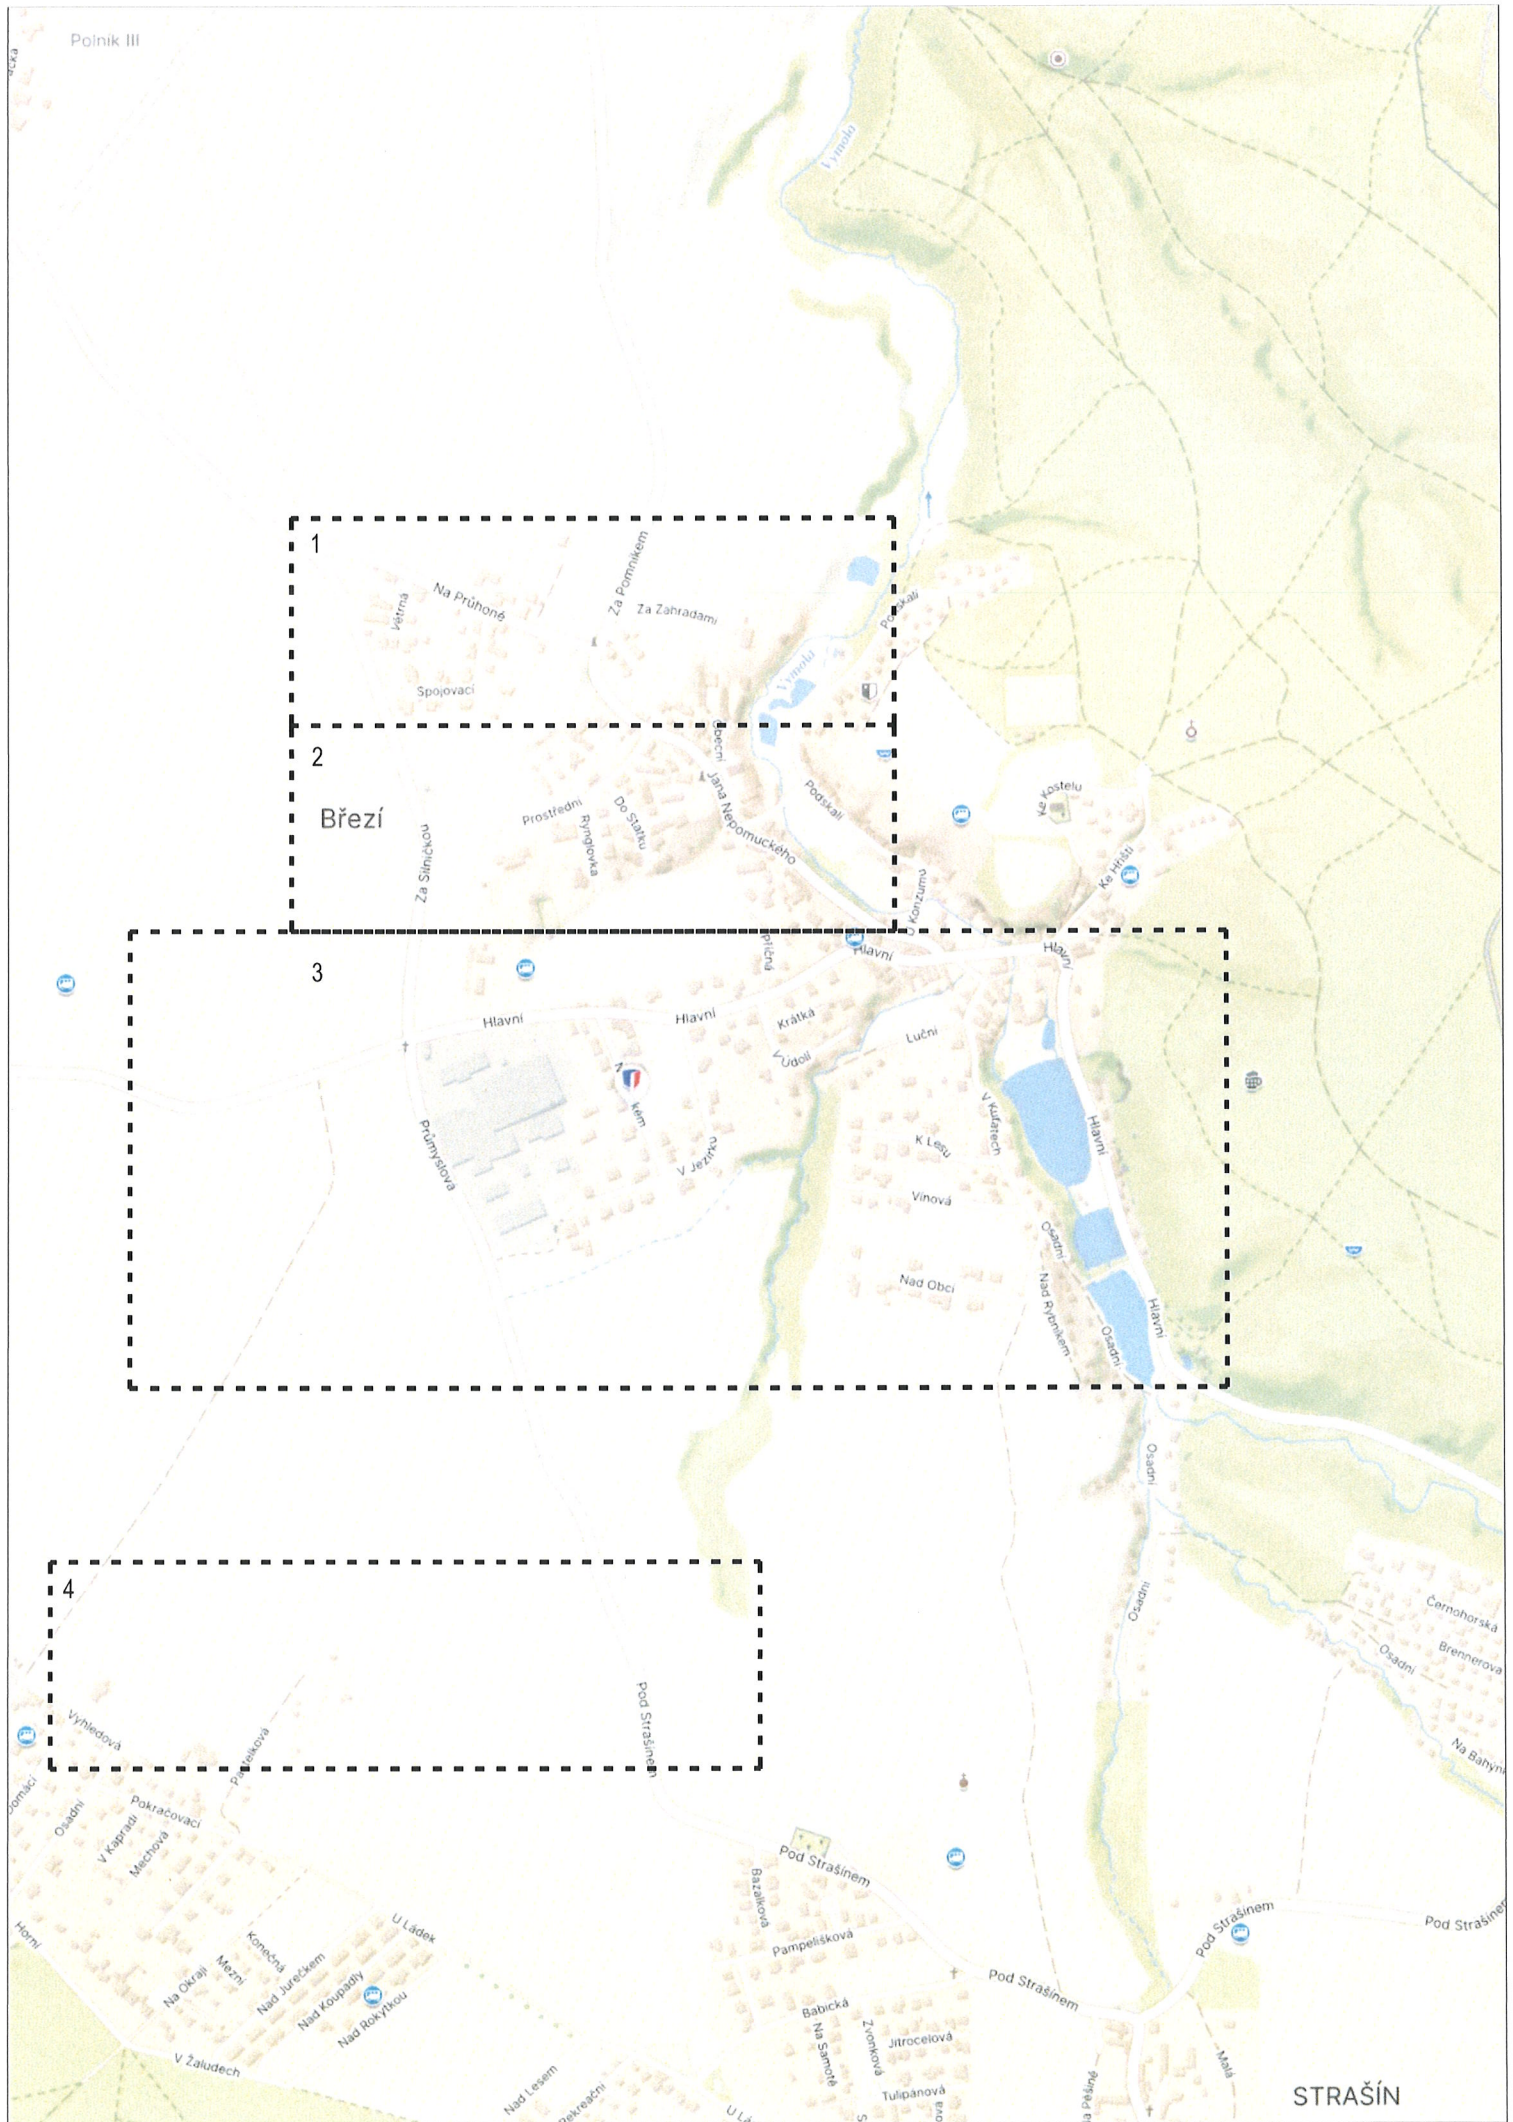

Polník III

1

2

Březi

3

4

STRAŠÍN









**Doložka podle § 69a odst. 4 zákona č. 499/2004 Sb. a § 24 odst. 3 vyhlášky č. 259/2012 Sb.
pro změnu datového formátu dokumentu v digitální podobě.**

Dokument na vstupu nebyl podepsán.

Název souboru, nad kterým proběhla změna datového formátu:
Březí MÚ.pdf

Původní datový formát: **.PDF**

Subjekt, který změnu formátu dokumentu provedl:
MěÚ Říčany

Datum vyhotovení ověřovací doložky: **9.4.2026**

Jméno a příjmení osoby, která změnu formátu dokumentu provedla:
Hlavní Budova č.p. 53 Podatelna "A"



