

# LEGENDA

návrh - SDZ



STÁVAJÍCÍ - SDZ



HRANICE OBJEKTŮ

HRANICE K.Ú.

CYKLOSTEZKA/CYKLOTRASA

NÁVRH VDZ PROVEDENÍ

STÁVAJÍCÍ VDZ PROVEDENÍ

Schválil:..... Schválil:.....

**MPM RESTAV s.r.o.**  
V Hatích 208; 251 63 Všestary  
ID DS: rjjnwnu; IČO: 27435211

VYPRACOVAL: Ing. Matěj Hofman

INVESTOR:  
Obec Březí

DATUM:  
11/2025

AKCE:  
**Březí MÚ**

MĚŘÍTKO: 1:1000

FORMÁT:


PŘÍLOHA:  
**Situace DZ**

STUPEŇ:

PŘÍLOHA ČÍSLO:

KOPIE ČÍSLO:

**A**

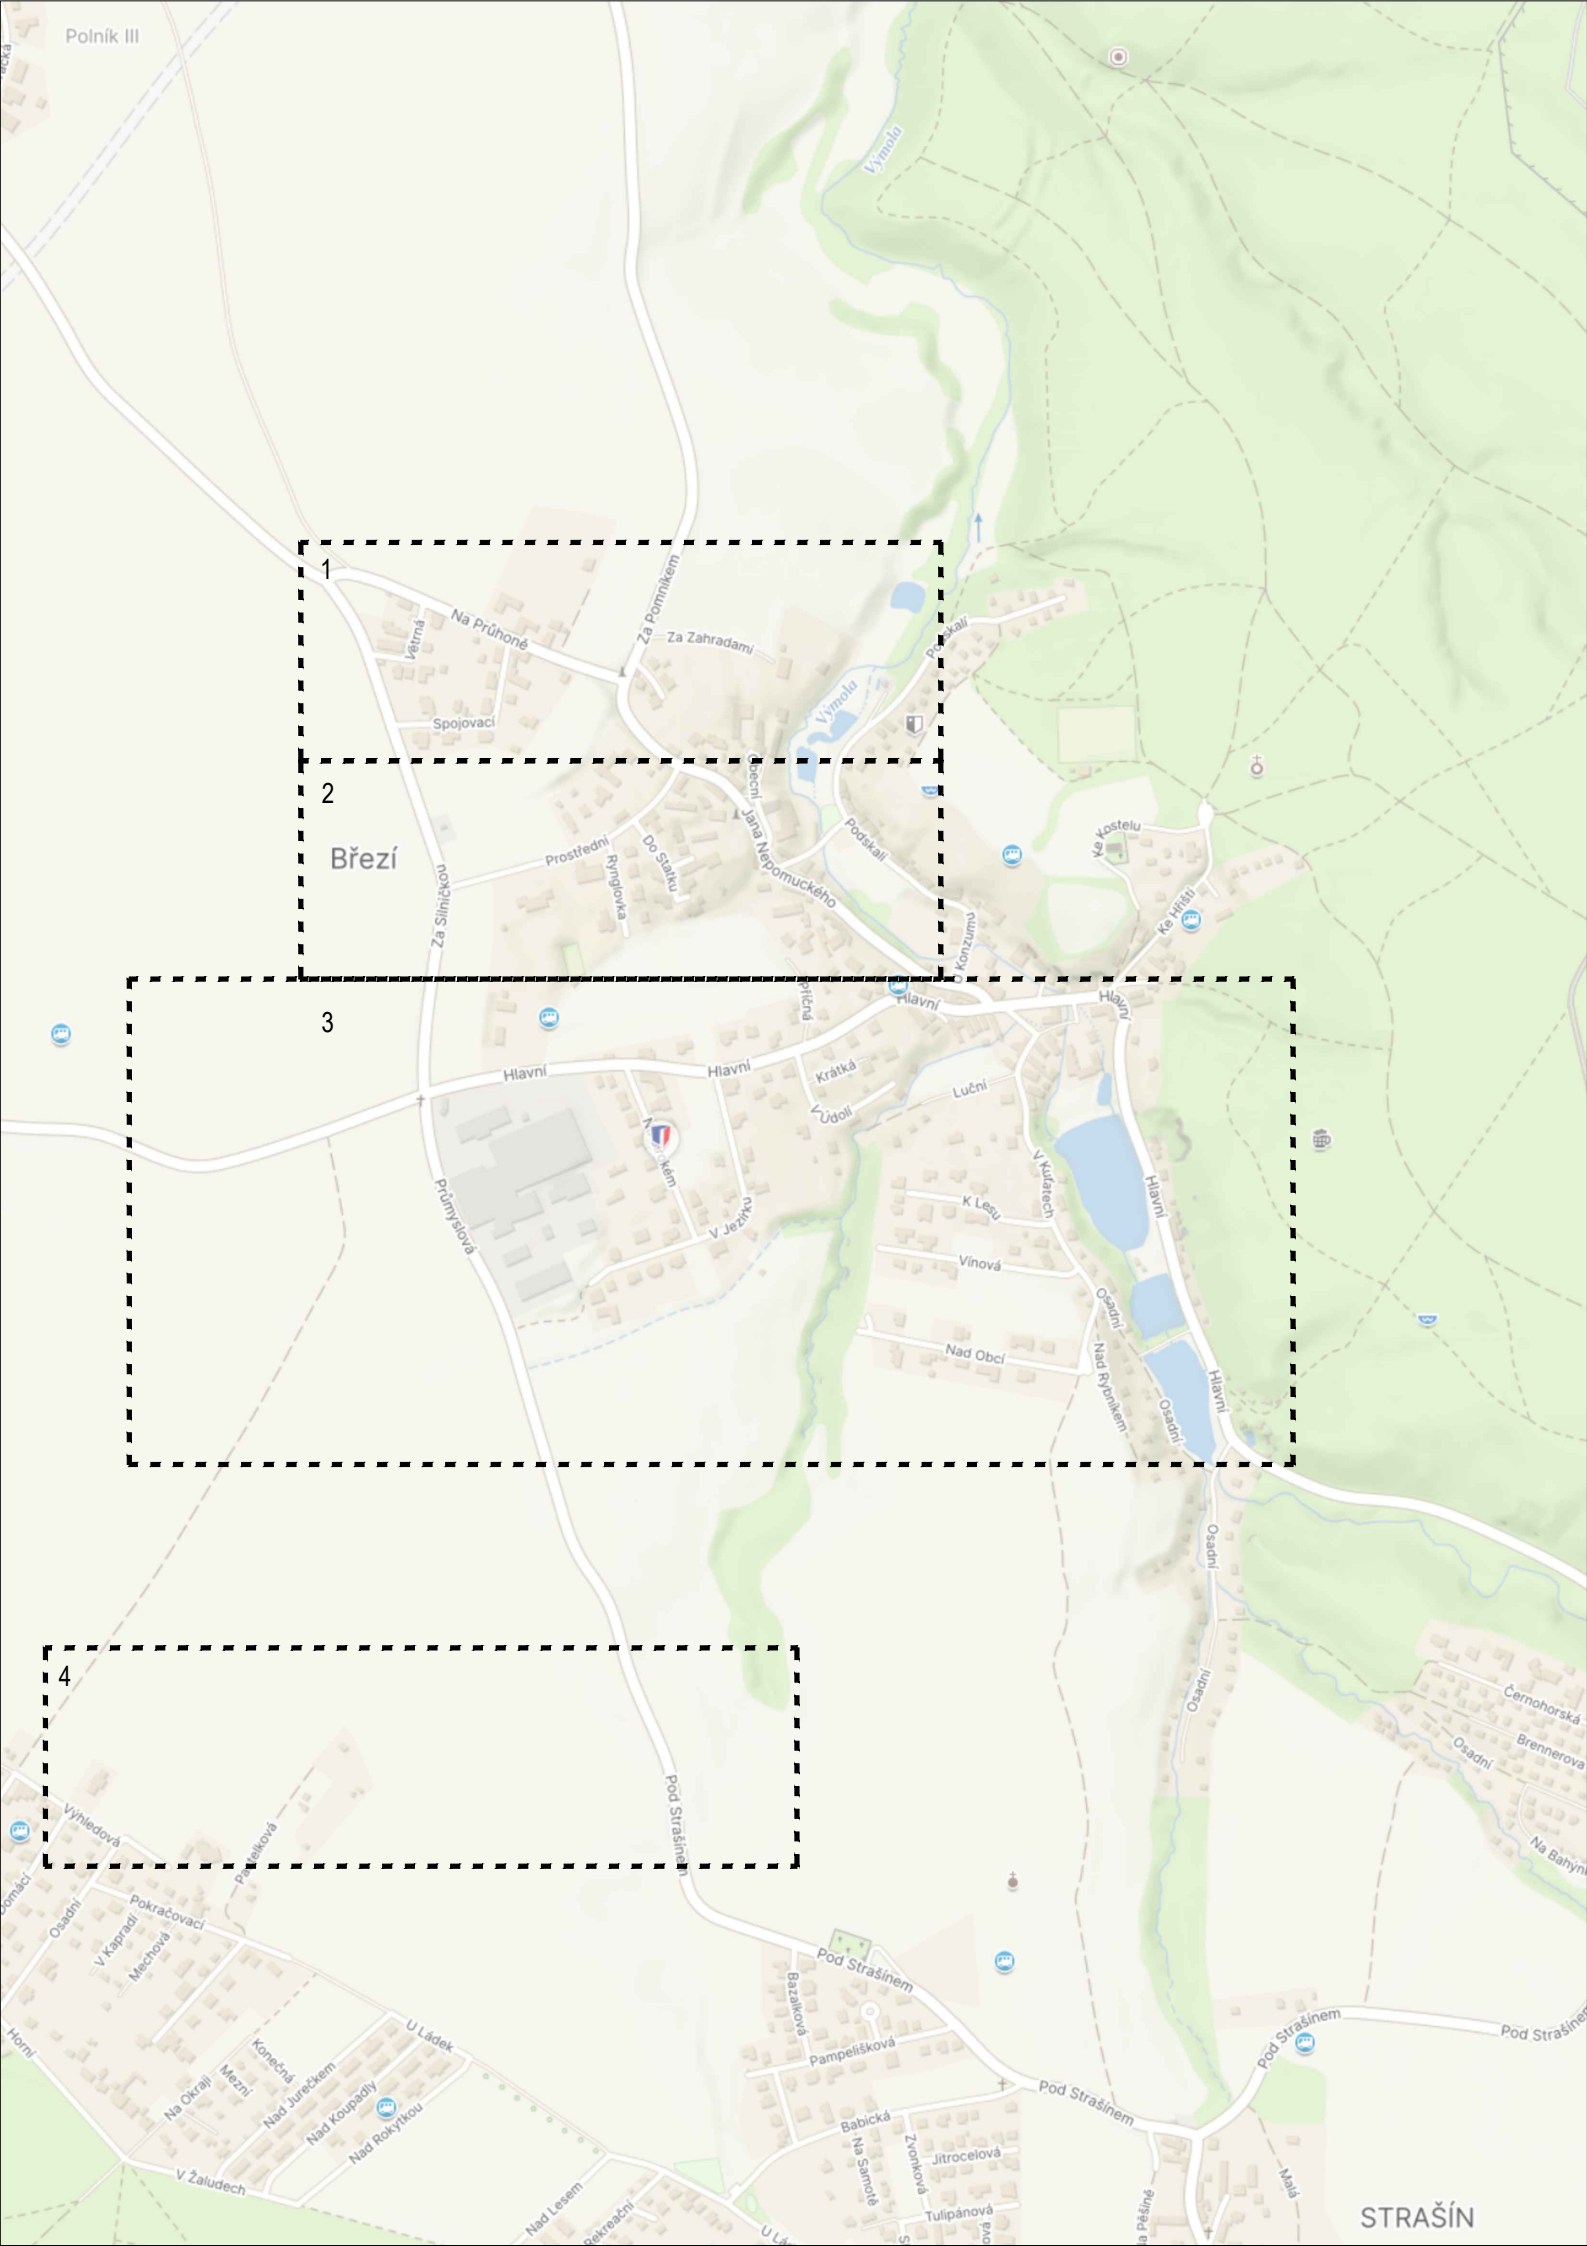

1

2

Březi

3

4









**Doložka podle § 69a odst. 4 zákona č. 499/2004 Sb. a § 24 odst. 3 vyhlášky č. 259/2012 Sb.  
pro změnu datového formátu dokumentu v digitální podobě.**

Dokument na vstupu nebyl podepsán.

Název souboru, nad kterým proběhla změna datového formátu:

**Březí MÚ.pdf**

Původní datový formát: **.PDF**

Subjekt, který změnu formátu dokumentu provedl:

**MěÚ Říčany**

Datum vyhotovení ověřovací doložky: **9.4.2026**

Jméno a příjmení osoby, která změnu formátu dokumentu provedla:

**Hlavní Budova č.p. 53 Podatelna "A"**