


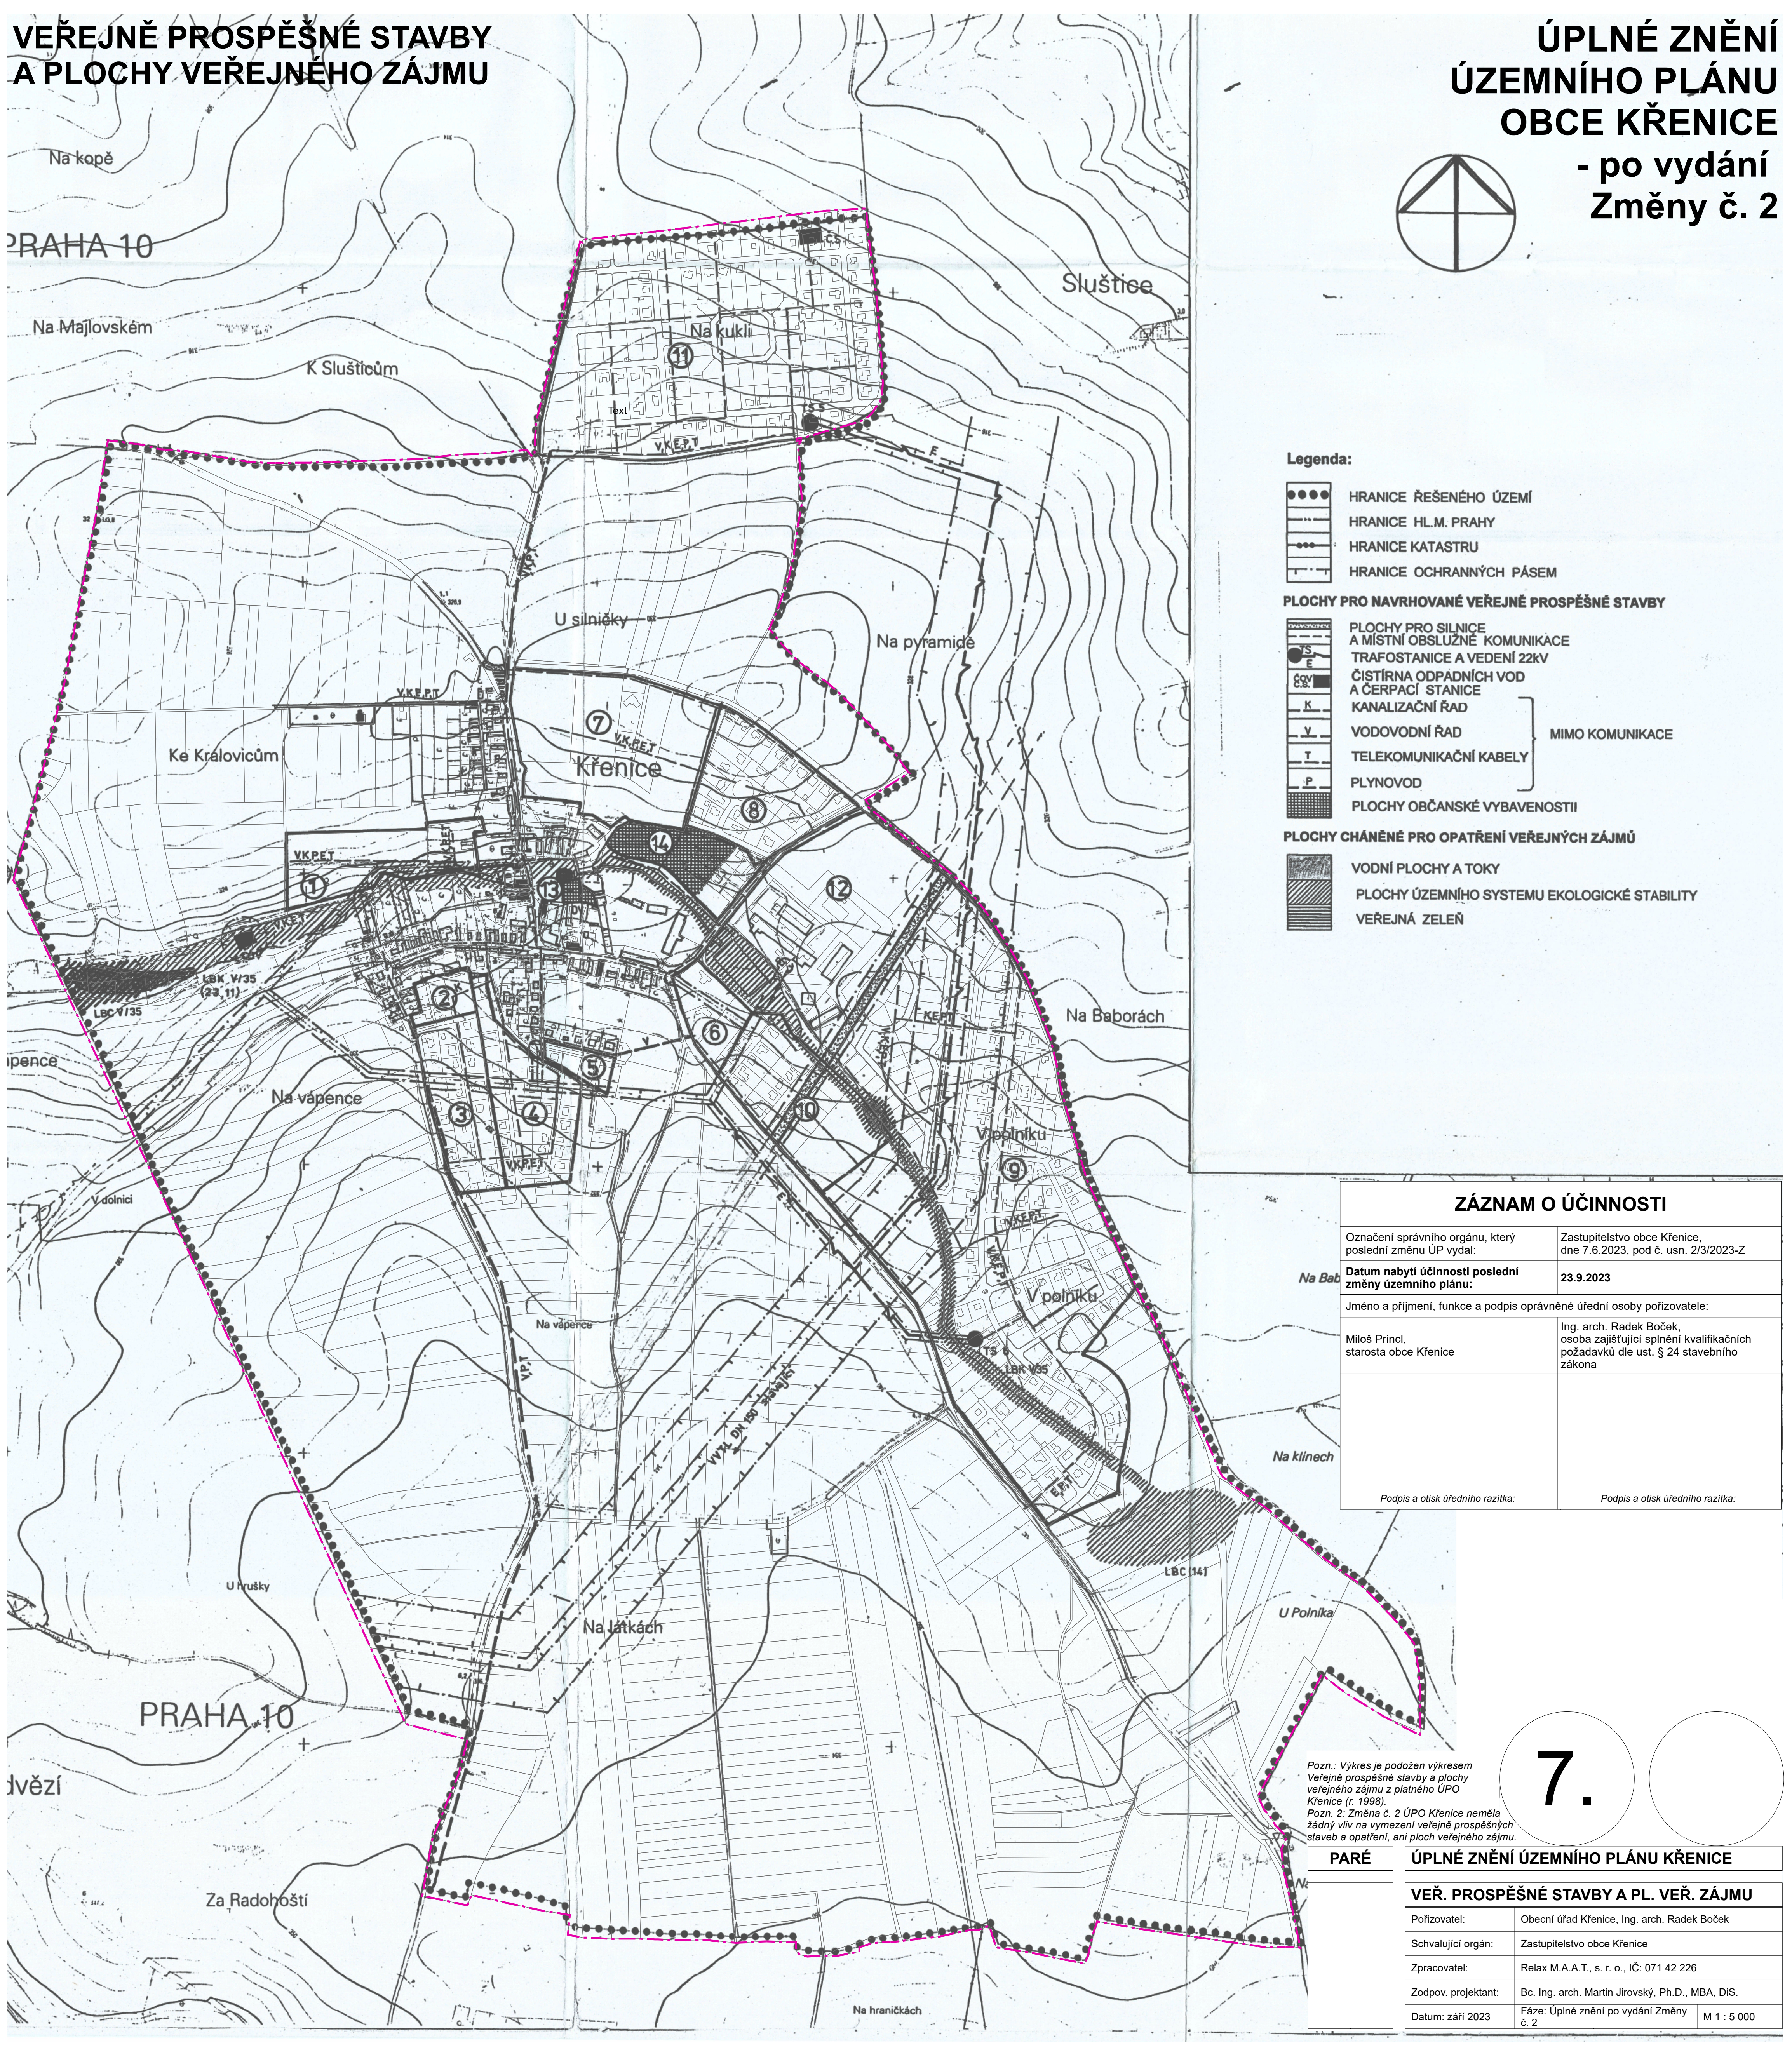

VEŘEJNĚ PROSPĚŠNÉ STAVBY  
A PLOCHY VEŘEJNÉHO ZÁJMU

ÚPLNÉ ZNĚNÍ  
ÚZEMNÍHO PLÁNU  
OBCE KŘENICE  
- po vydání  
Změny č. 2



Legenda:

- HRANICE ŘEŠENÉHO ÚZEMÍ
- HRANICE HL.M. PRAHY
- HRANICE KATASTRU
- HRANICE OCHRANNÝCH PÁSEM
- PLOCHY PRO NAVRHOVANÉ VEŘEJNĚ PROSPĚŠNÉ STAVBY
  - PLOCHY PRO SILNICE A MÍSTNÍ OBSLUŽNÉ KOMUNIKACE
  - TRAFOSTANICE A VEDENÍ 22kV
  - ČISTÍRNA ODPAVNÍCH VOD A ČERPAČÍ STANICE
  - KANALIZAČNÍ ŘAD
  - VODOVODNÍ ŘAD
  - TELEKOMUNIKAČNÍ KABELY
  - PLYNOVOD
  - PLOCHY OBČANSKÉ VYBAVENOSTII
- PLOCHY CHÁNĚNÉ PRO OPATŘENÍ VEŘEJNÝCH ZÁJMŮ
  - VODNÍ PLOCHY A TOKY
  - PLOCHY ÚZEMNÍHO SYSTEMU EKOLOGICKÉ STABILITY
  - VEŘEJNÁ ZELENĚ

| ZÁZNAM O ÚČINNOSTI                                                     |   |
|------------------------------------------------------------------------|---|
| Označení správního orgánu, který poslední změnu ÚP vydal:              | Zastupitelstvo obce Křenice, dne 7.6.2023, pod č. usn. 2/3/2023-Z                                          |
| Datum nabytí účinnosti poslední změny územního plánu:                  | 23.9.2023                                                                                                  |
| Jméno a příjmení, funkce a podpis oprávněné úřední osoby pořizovatele: |   |
| Miloš Princ, starosta obce Křenice                                     | Ing. arch. Radek Boček, osoba zajišťující splnění kvalifikačních požadavků dle ust. § 24 stavebního zákona |
| Podpis a otisk úředního razítka:                                       | Podpis a otisk úředního razítka:                                                                           |

Pozn.: Výkres je podožen výkresem Veřejně prospěšné stavby a plochy veřejného zájmu z platného ÚPO Křenice (r. 1998).  
Pozn. 2: Změna č. 2 ÚPO Křenice nemá žádný vliv na vymezení veřejně prospěšných staveb a opatření, ani ploch veřejného zájmu.

7.

PARÉ



ÚPLNÉ ZNĚNÍ ÚZEMNÍHO PLÁNU KŘENICE

VEŘ. PROSPĚŠNÉ STAVBY A PL. VEŘ. ZÁJMU

|                     |                                                  |             |
|---------------------|--------------------------------------------------|-------------|
| Pořizovatel:        | Obecní úřad Křenice, Ing. arch. Radek Boček      |             |
| Schvalující orgán:  | Zastupitelstvo obce Křenice                      |             |
| Zpracovatel:        | Relax M.A.A.T., s. r. o., IČ: 071 42 226         |             |
| Zodpov. projektant: | Bc. Ing. arch. Martin Jirovský, Ph.D., MBA, DiS. |             |
| Datum: září 2023    | Fáze: Úplné znění po vydání Změny č. 2           | M 1 : 5 000 |